


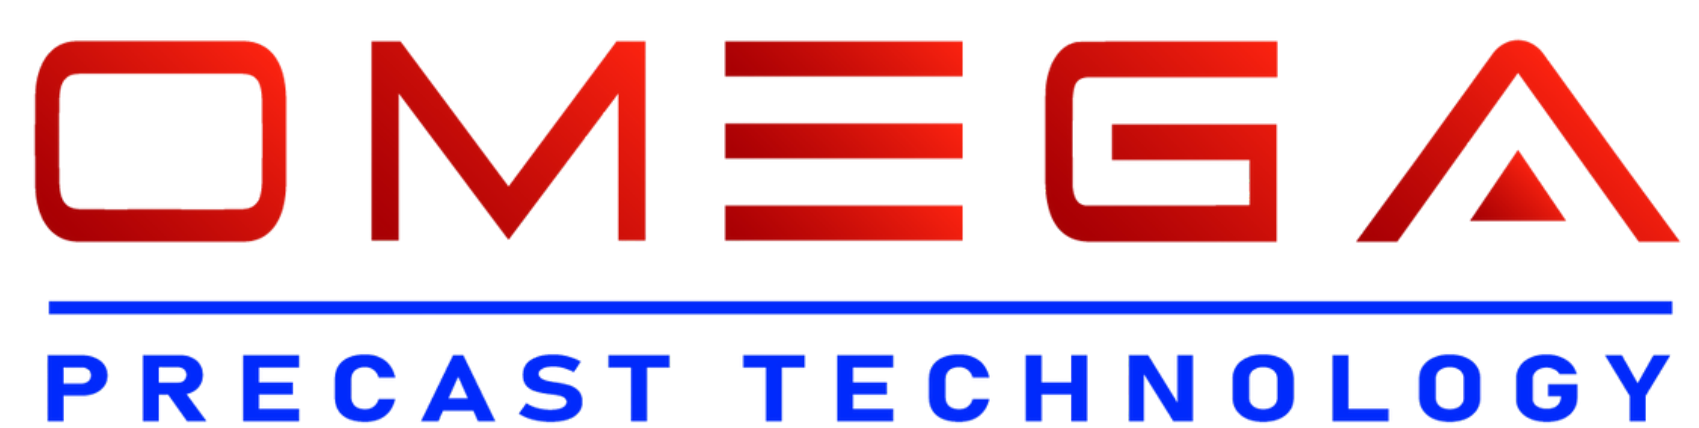

TƯỜNG RÀO LẮP GHÉP OMEGA



Office:

Phòng 905, tầng 9, tòa nhà thí nghiệm,
Trường Đại học Xây dựng, Số 10 Trần Đại
Nghĩa, Phường Bạch Mai, Hà Nội.

Website - Email:


omegaprecast.vn
infor.omega79@gmail.com

Hotline CSKH:

0931 209 955
0364 285 327


CẤU TẠO TƯỜNG RÀO

OMEGA 1

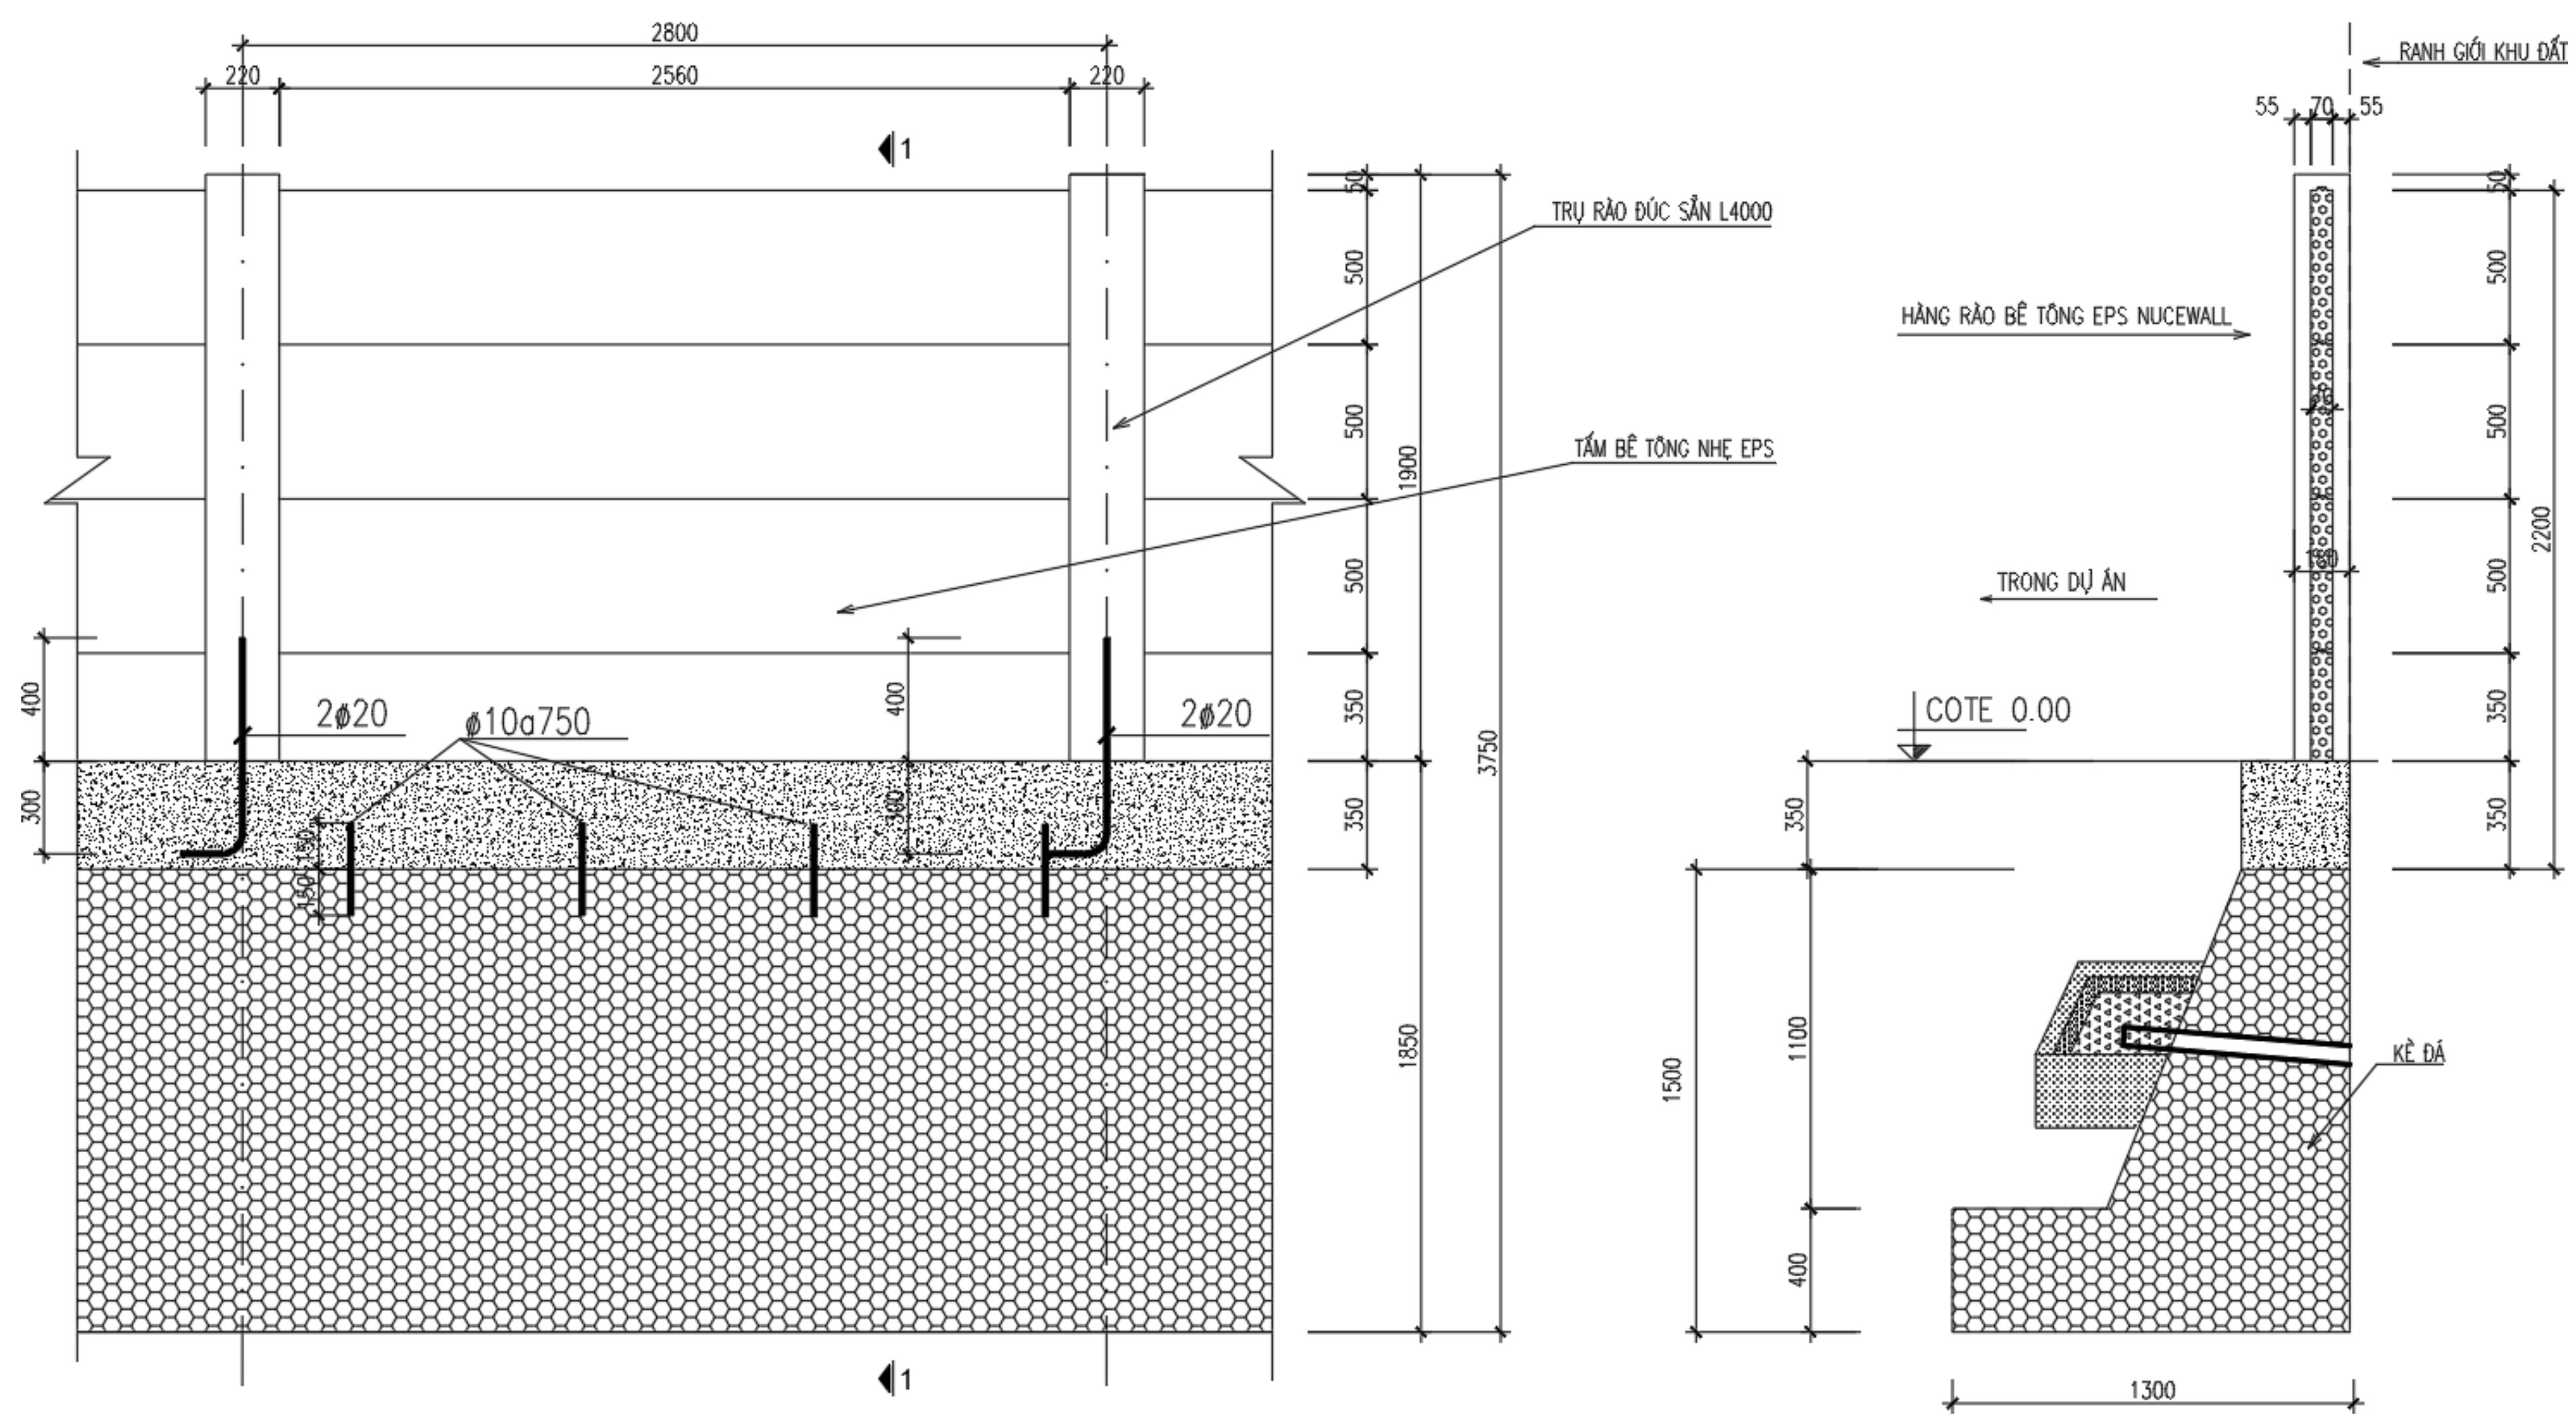


MẶT ĐỨNG ĐOẠN TƯỜNG RÀO LOẠI 1


MẶT CẮT 1 - 1

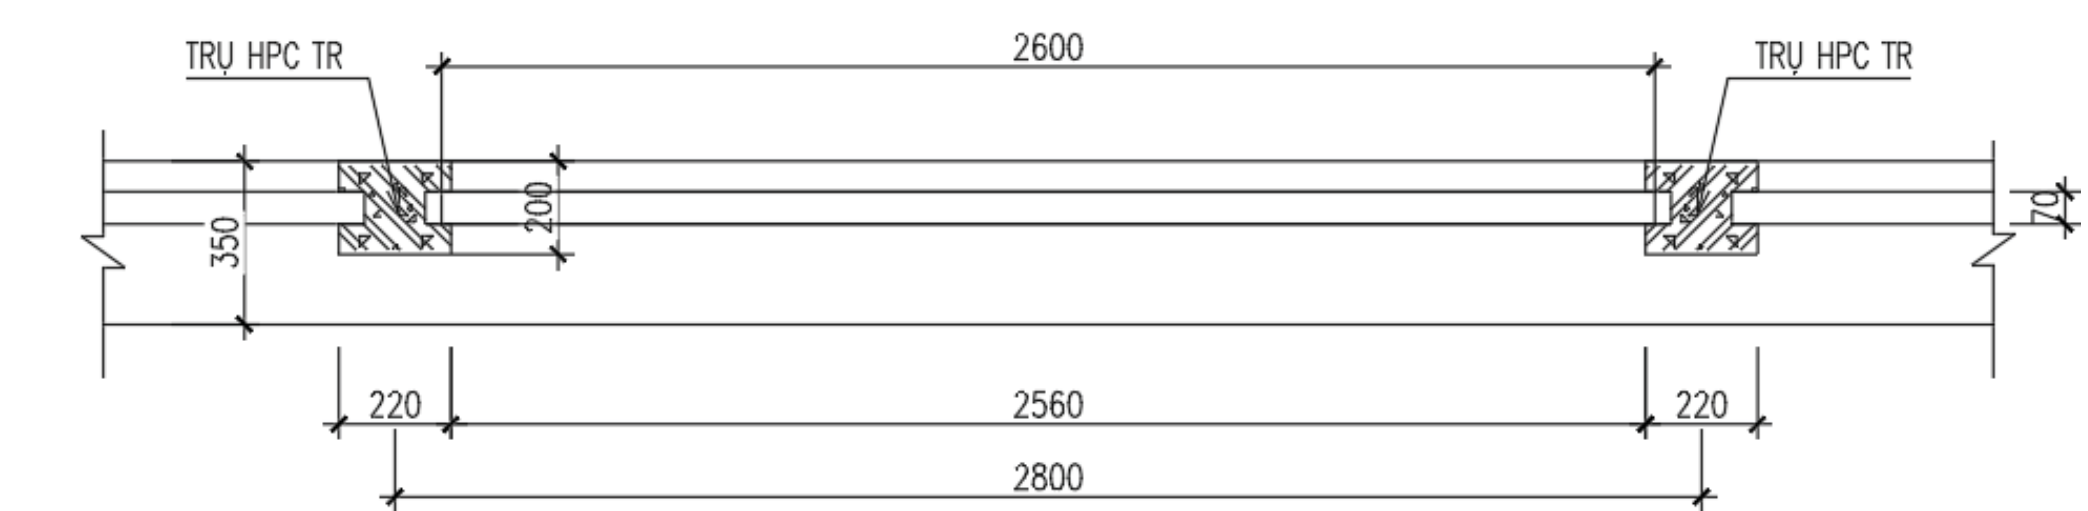


MẶT BẰNG ĐOẠN TƯỜNG RÀO LOẠI 1

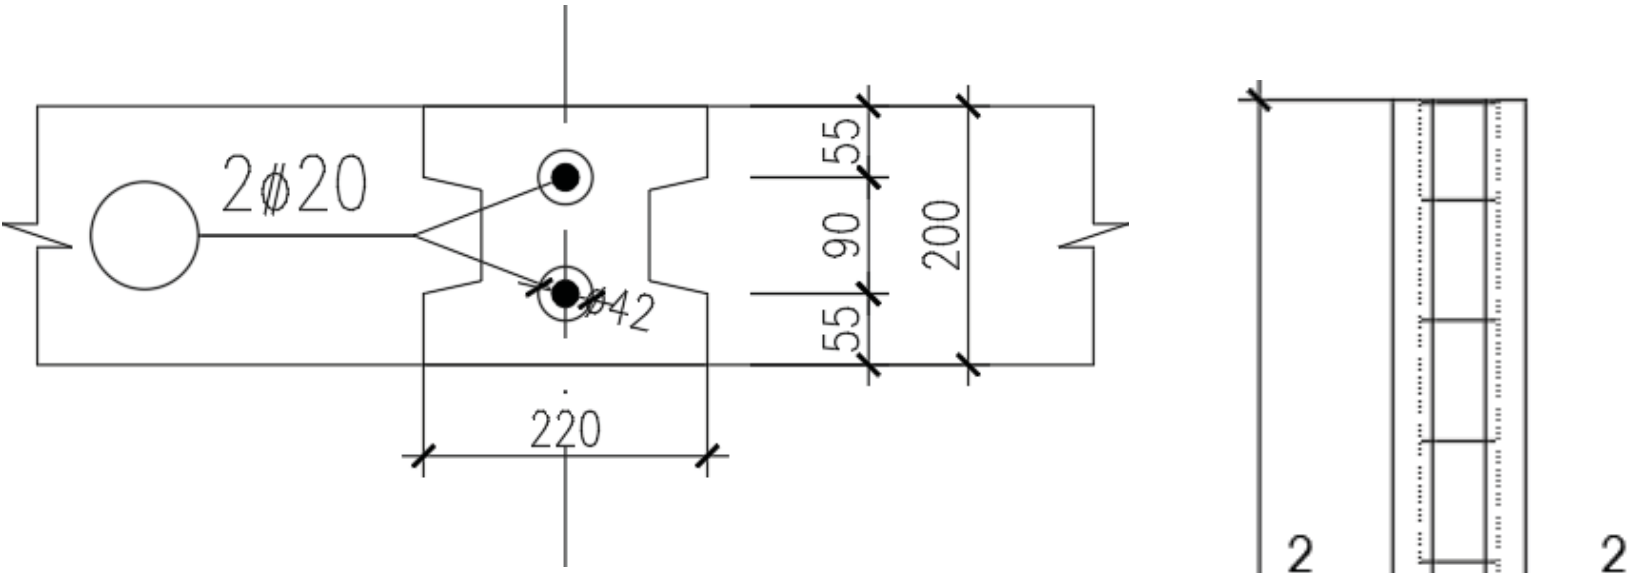


ĐỊNH VỊ THÉP CHỜ LIÊN KẾT CỘT

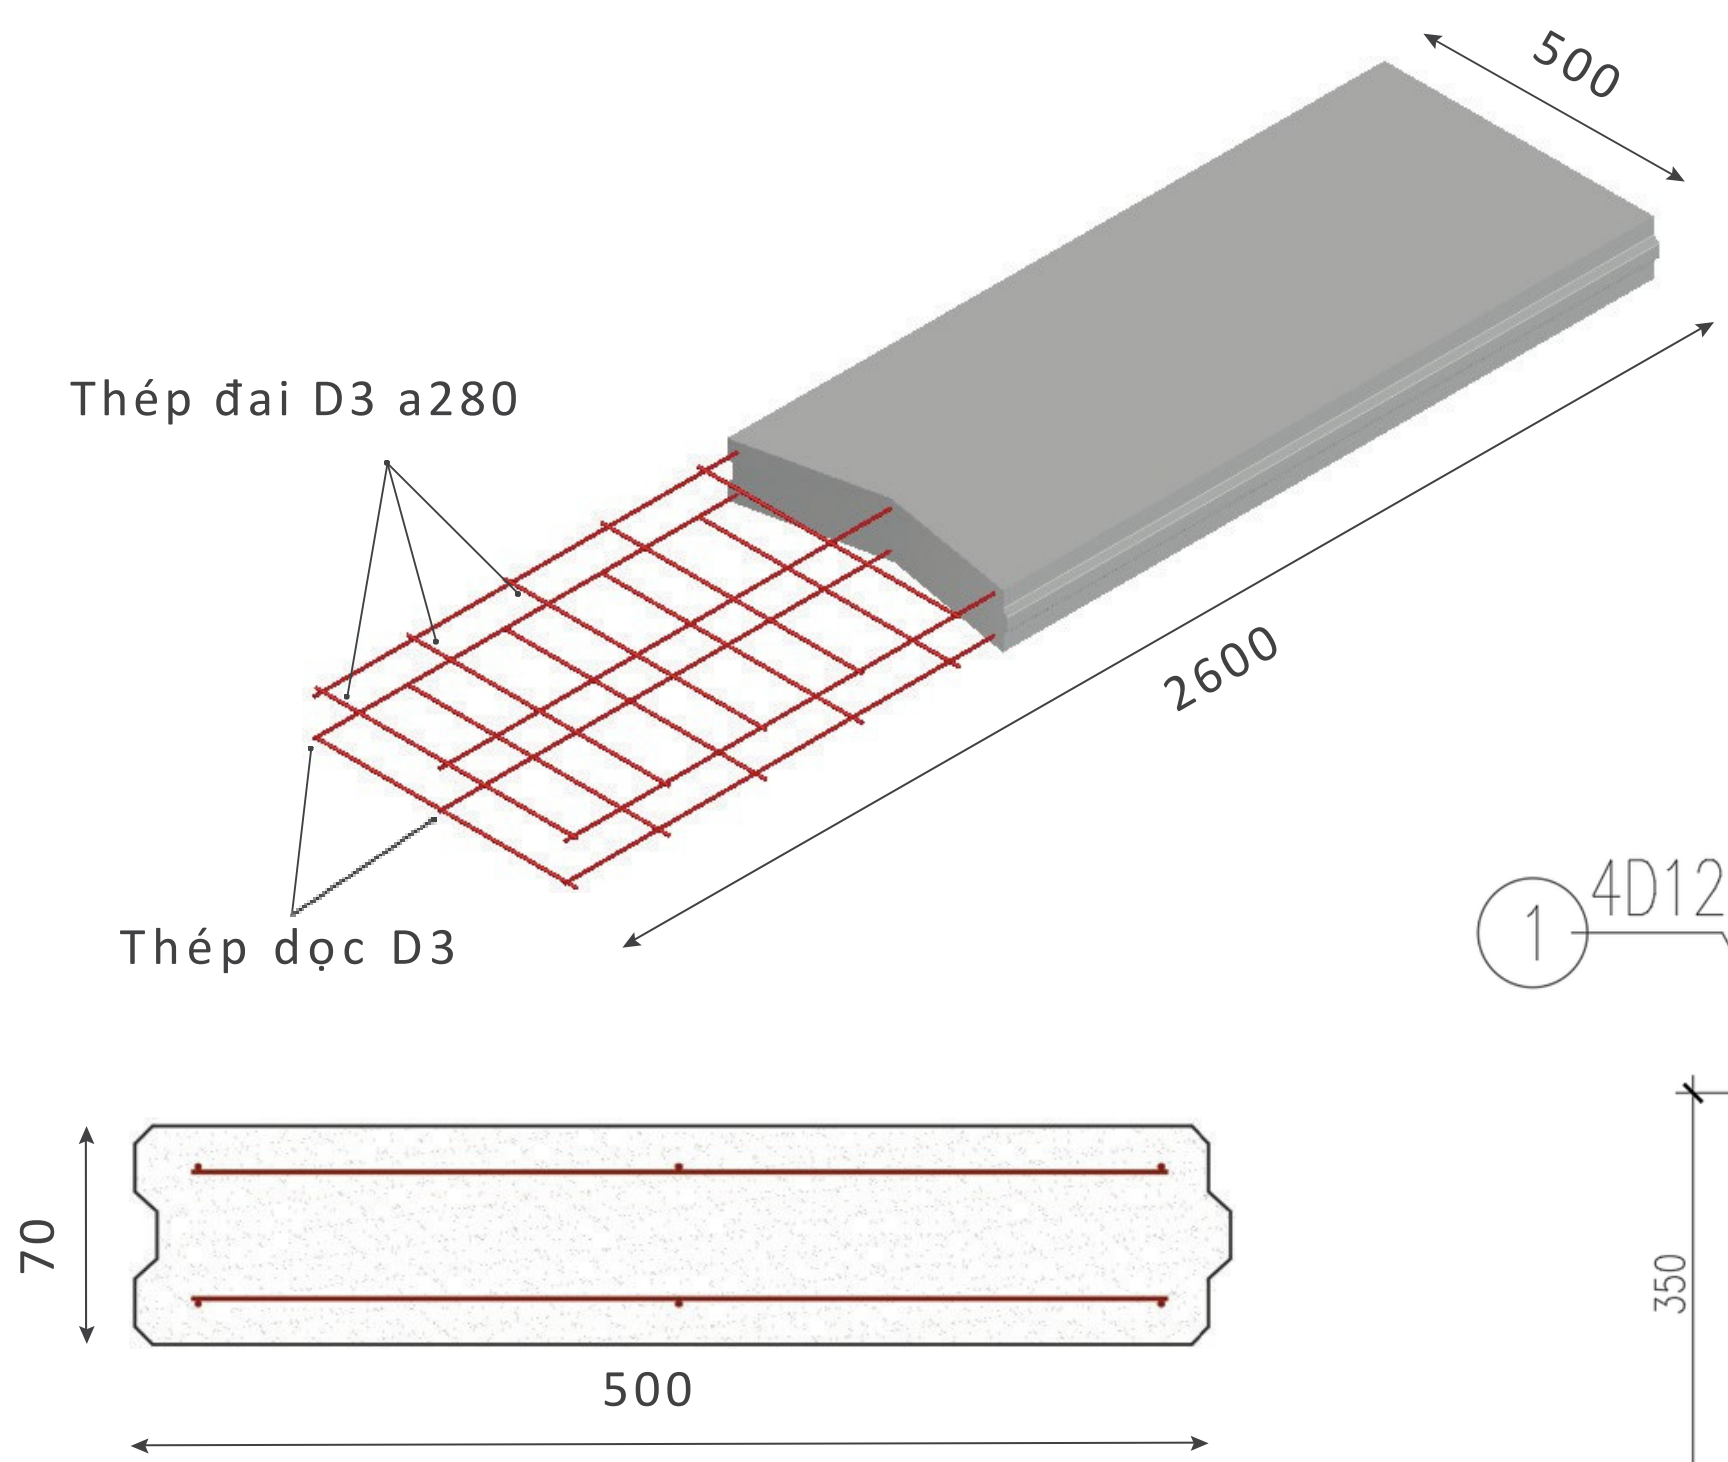



MẶT CẮT NGANG TẤM BÊ TÔNG NHẹ EPS

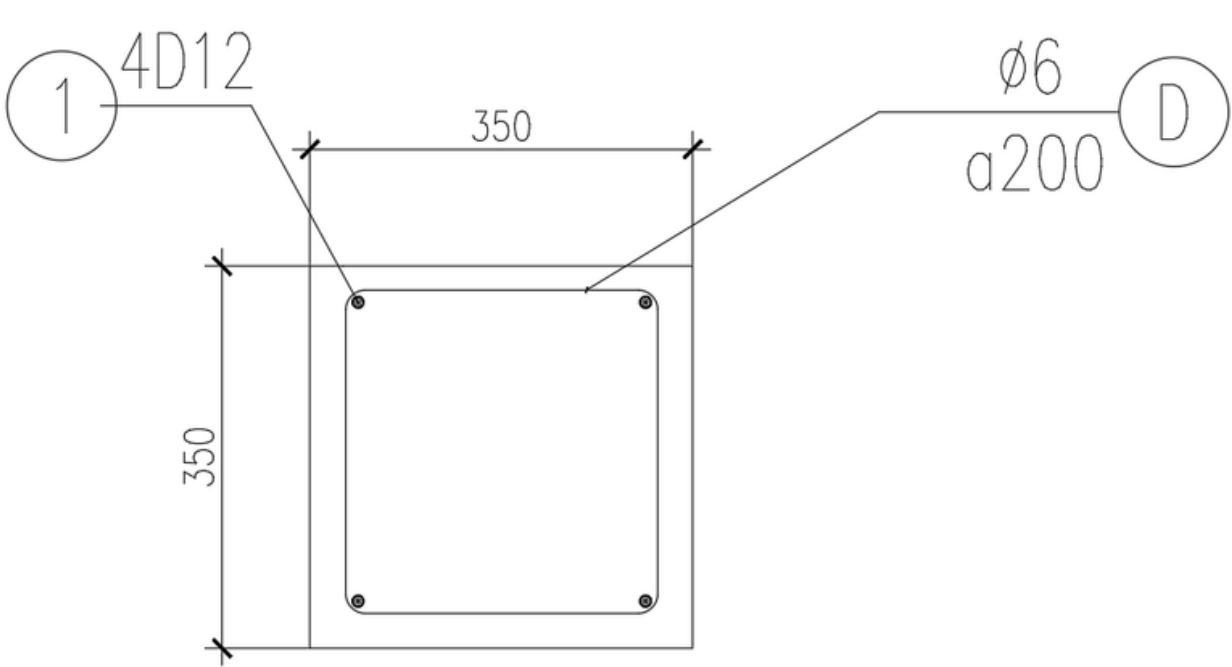

CẤU TẠO GIẺNG KỀ ĐÁ MẶT CẮT 3 - 3
Ghi chú: Bê tông cốt thép giẻng - cột #250.

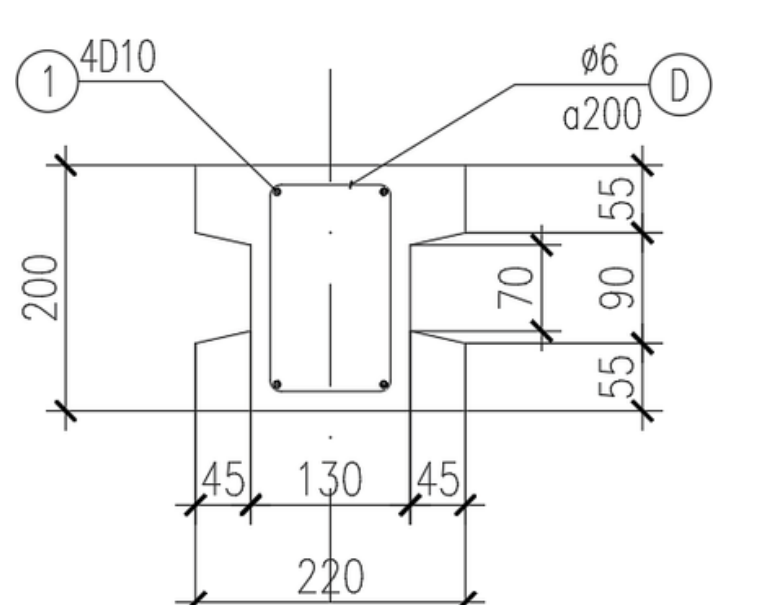


MẶT CẮT 2 - 2

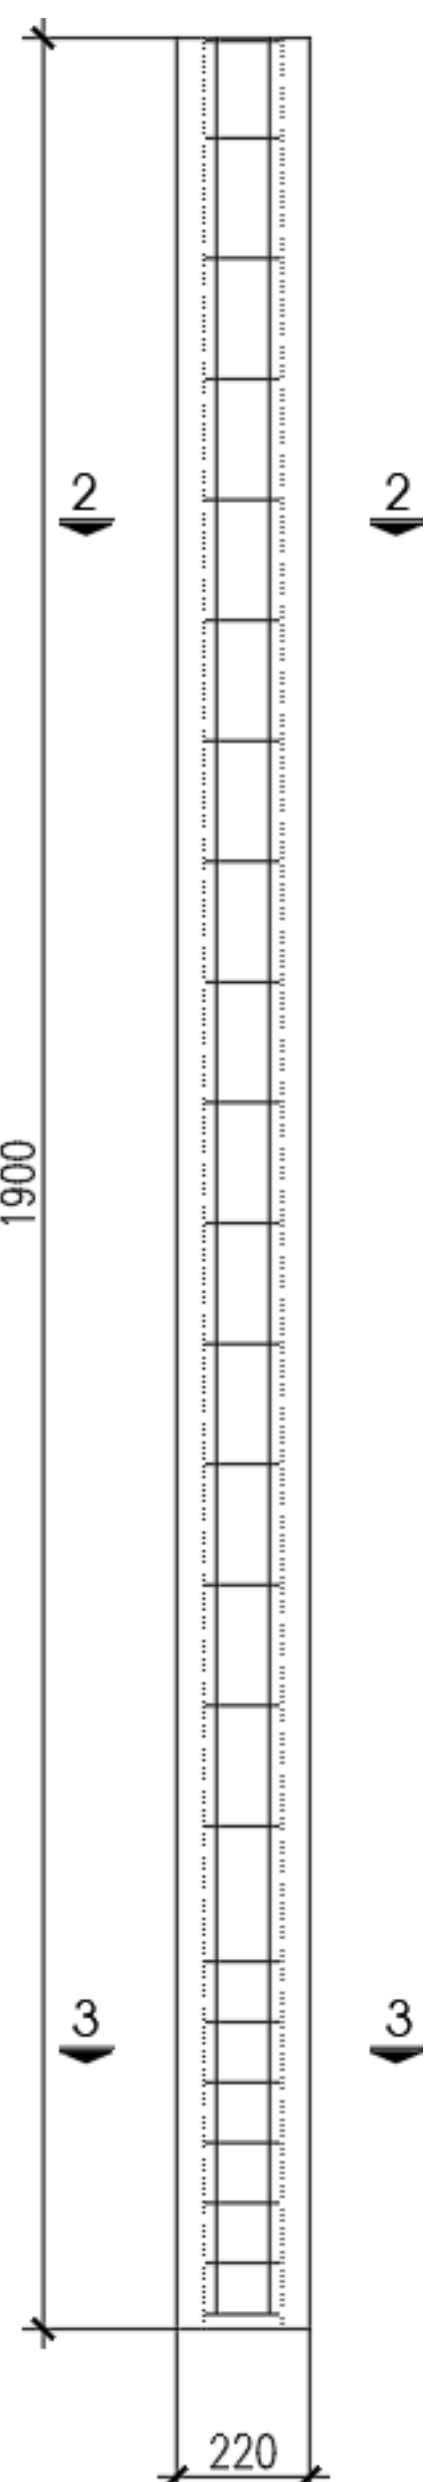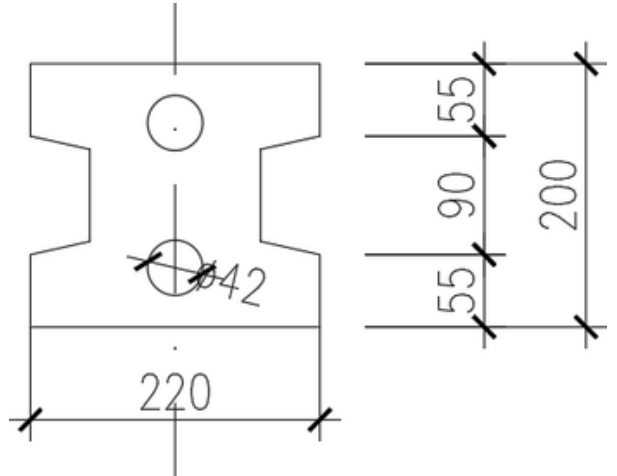


CẤU TẠO CỘT

CẦU TẠO TƯỜNG RÀO


OMEGA 2

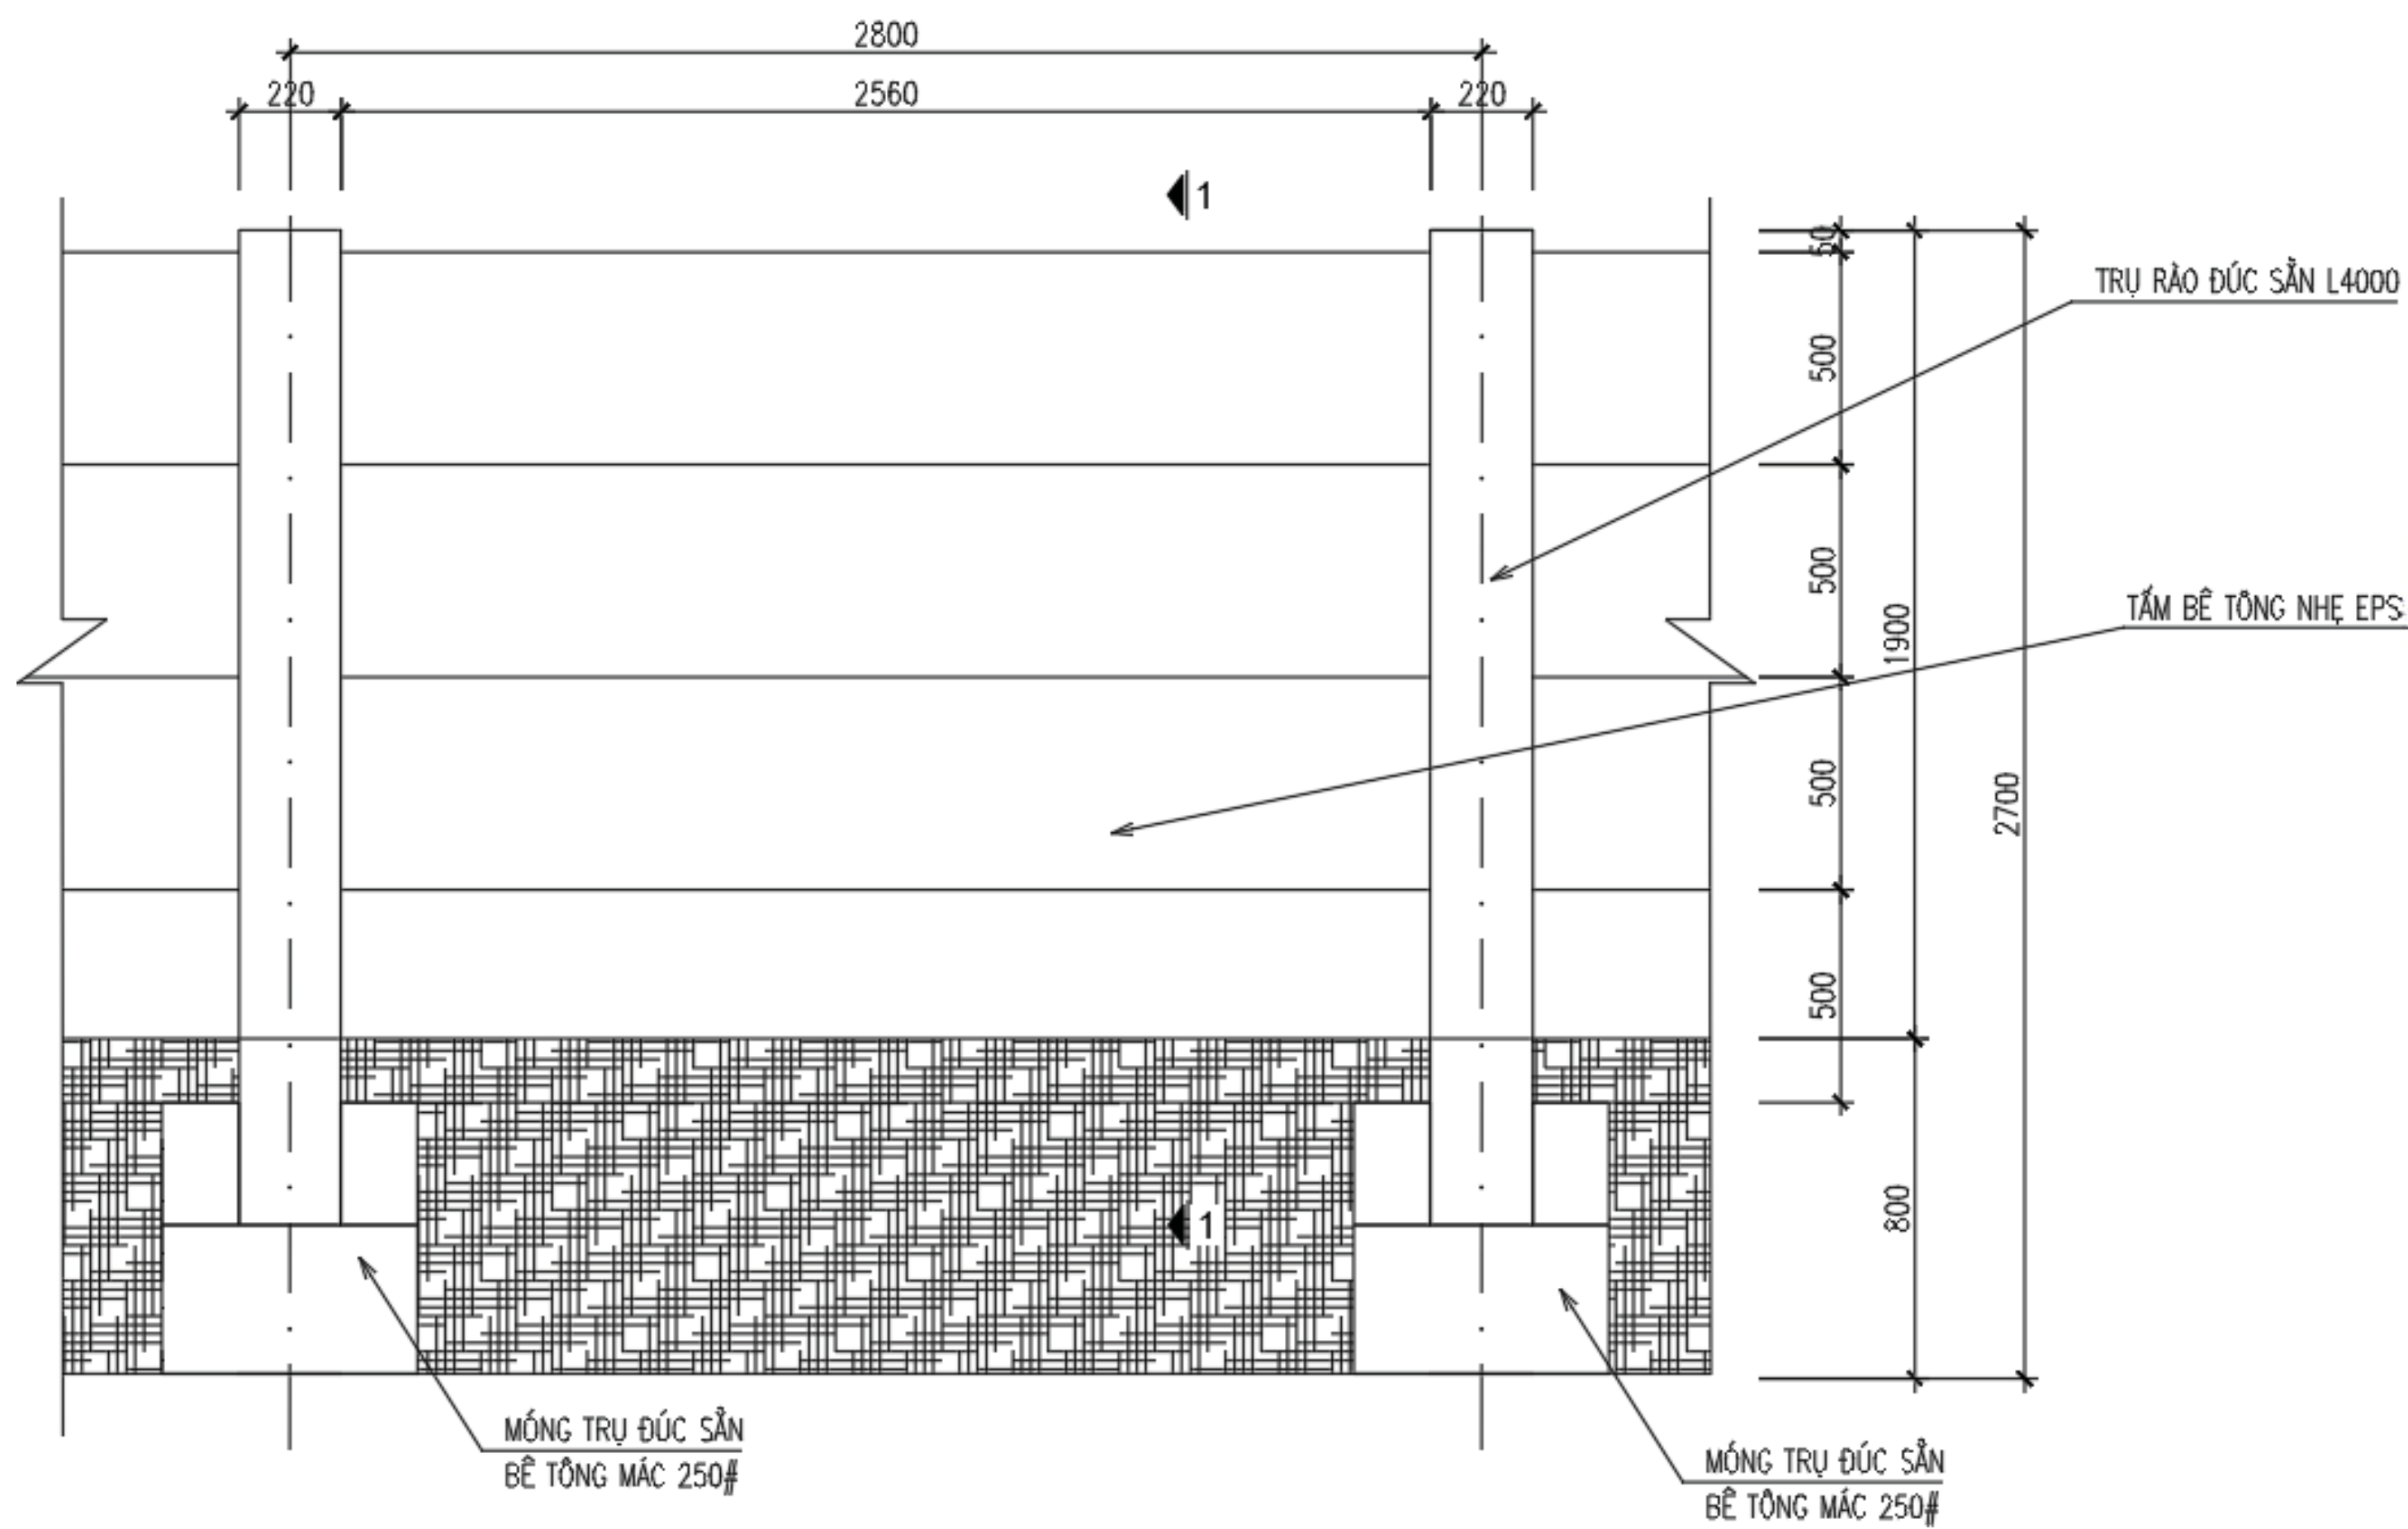


MẶT ĐỨNG ĐOẠN TƯỜNG RÀO LOẠI 2

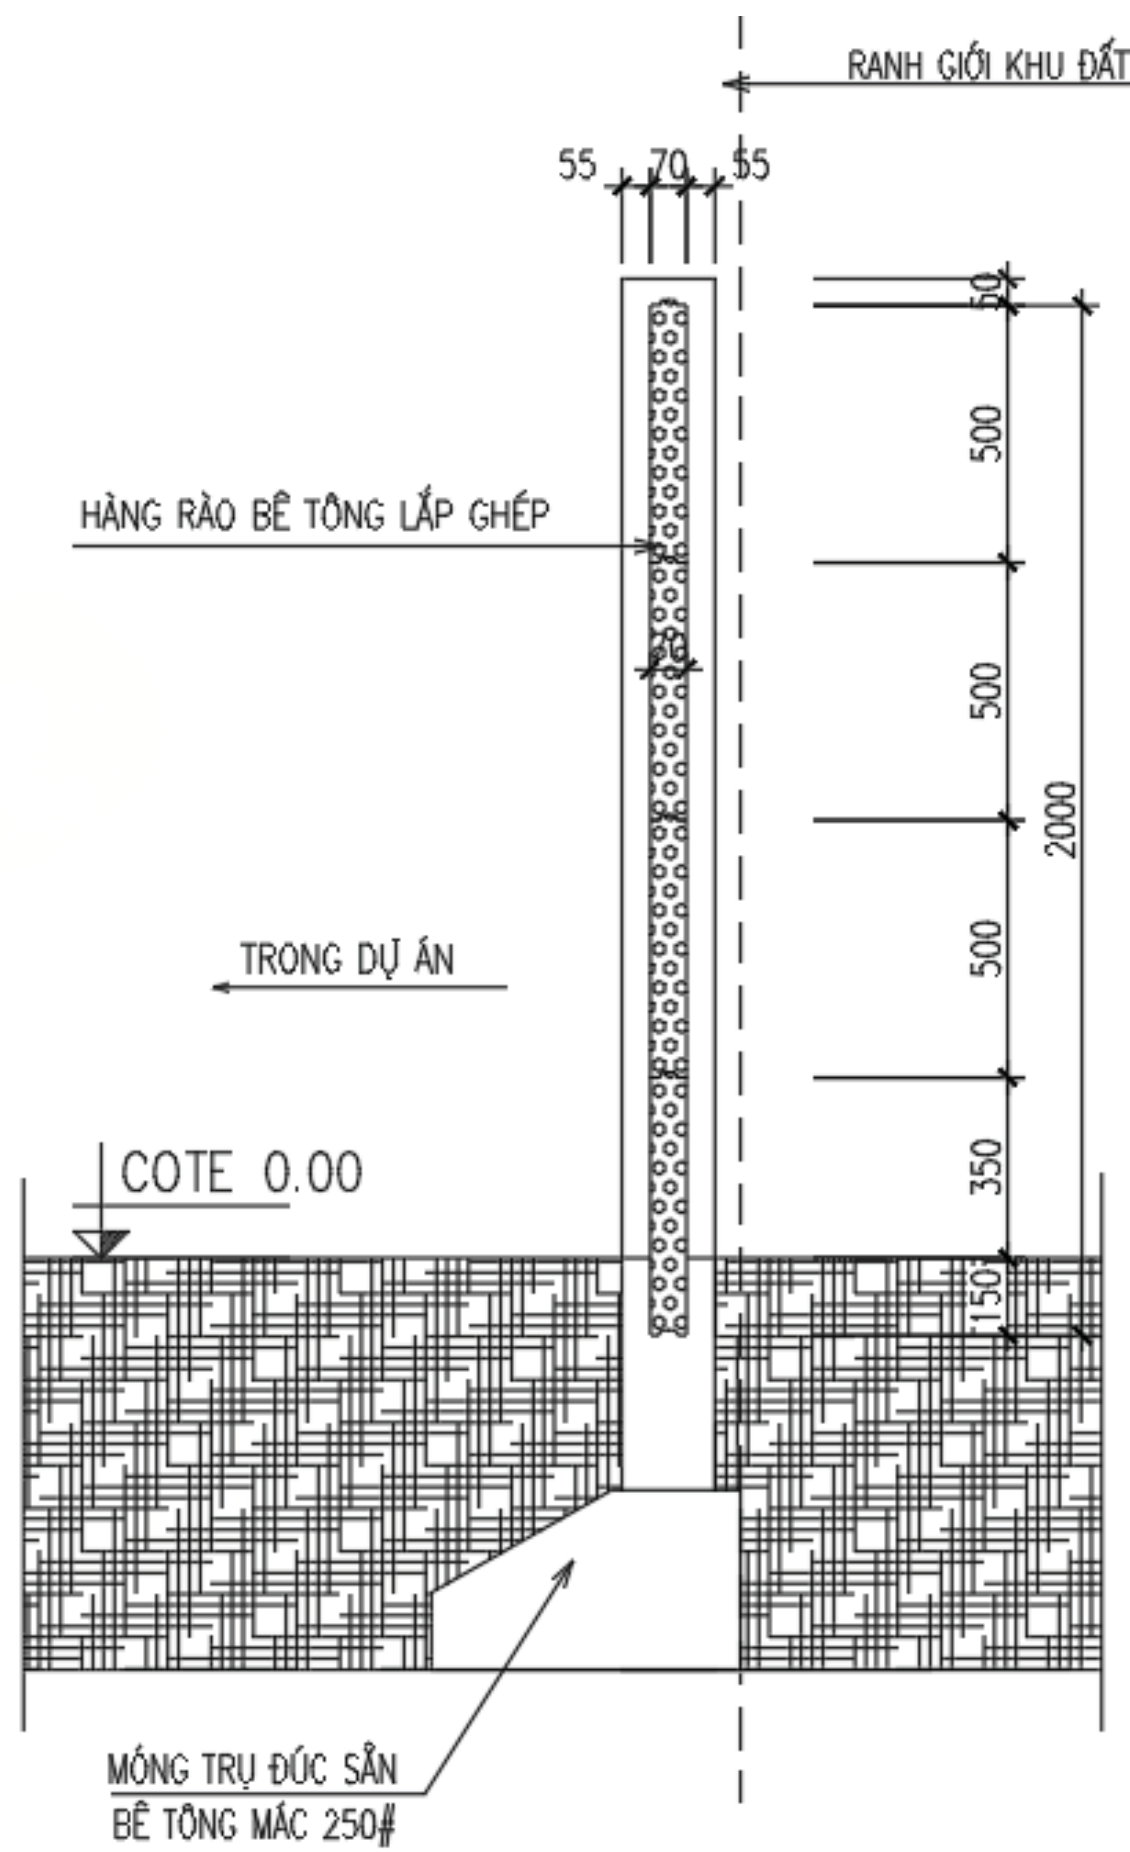


MẶT CẮT 1 - 1

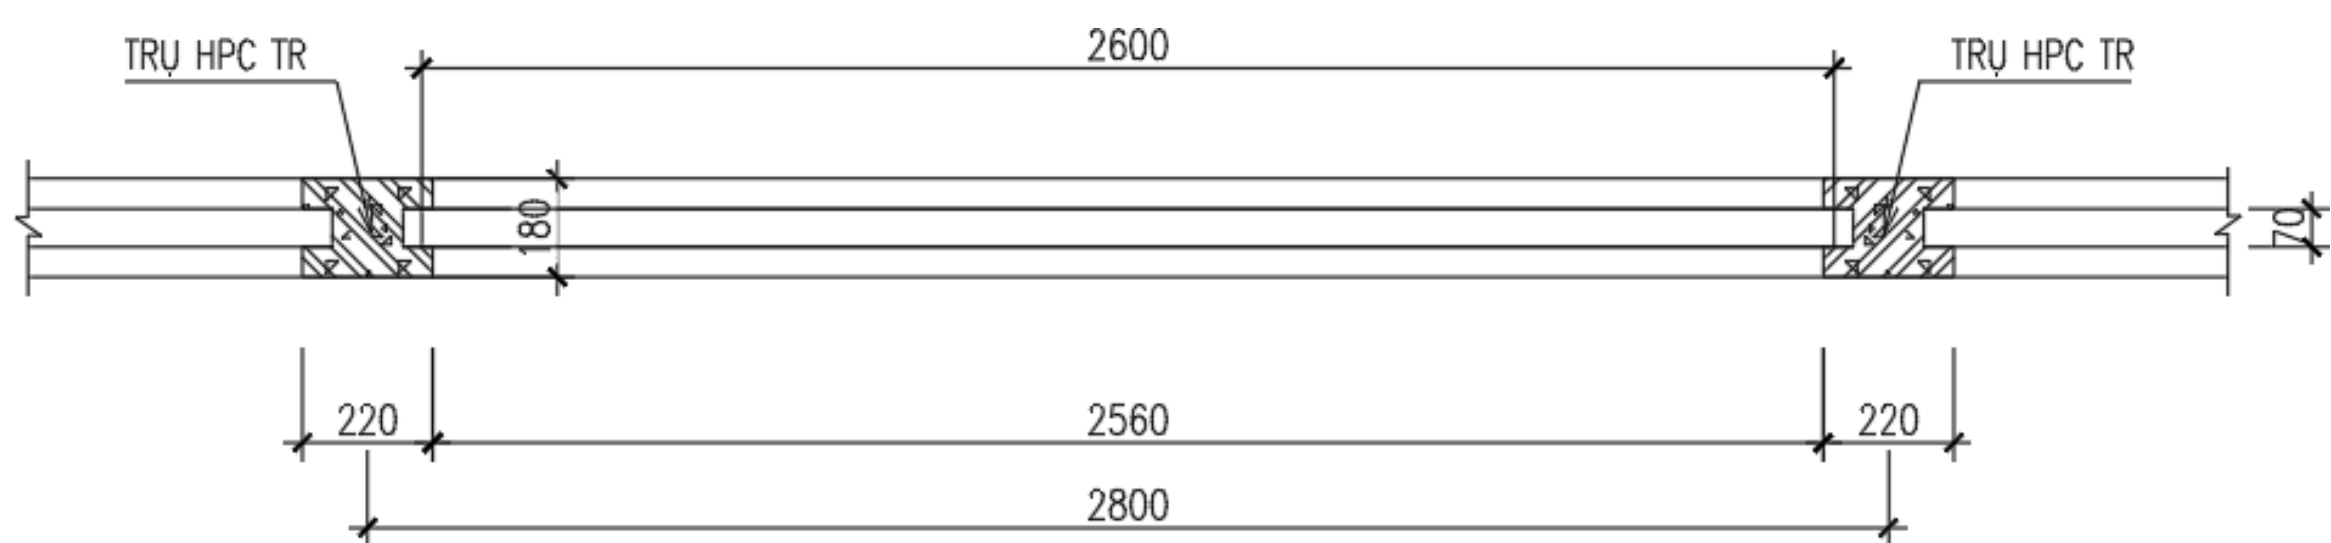


MẶT BẰNG ĐOẠN TƯỜNG RÀO LOẠI 2

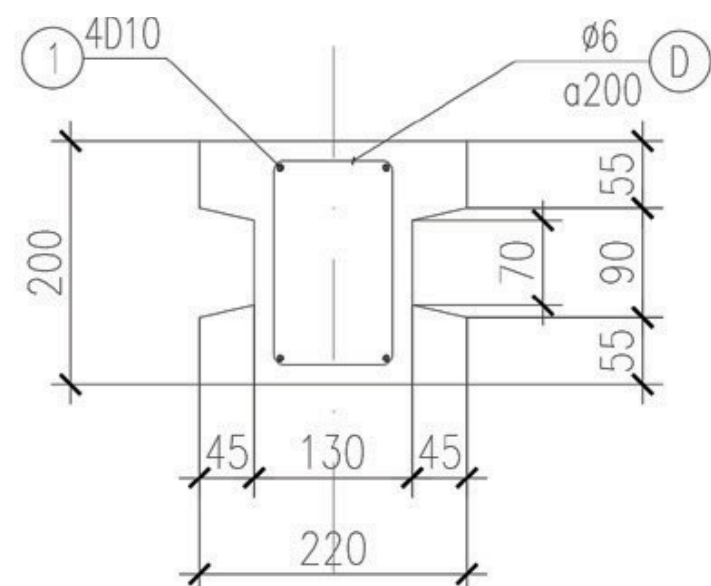


MẶT CẮT 2 - 2

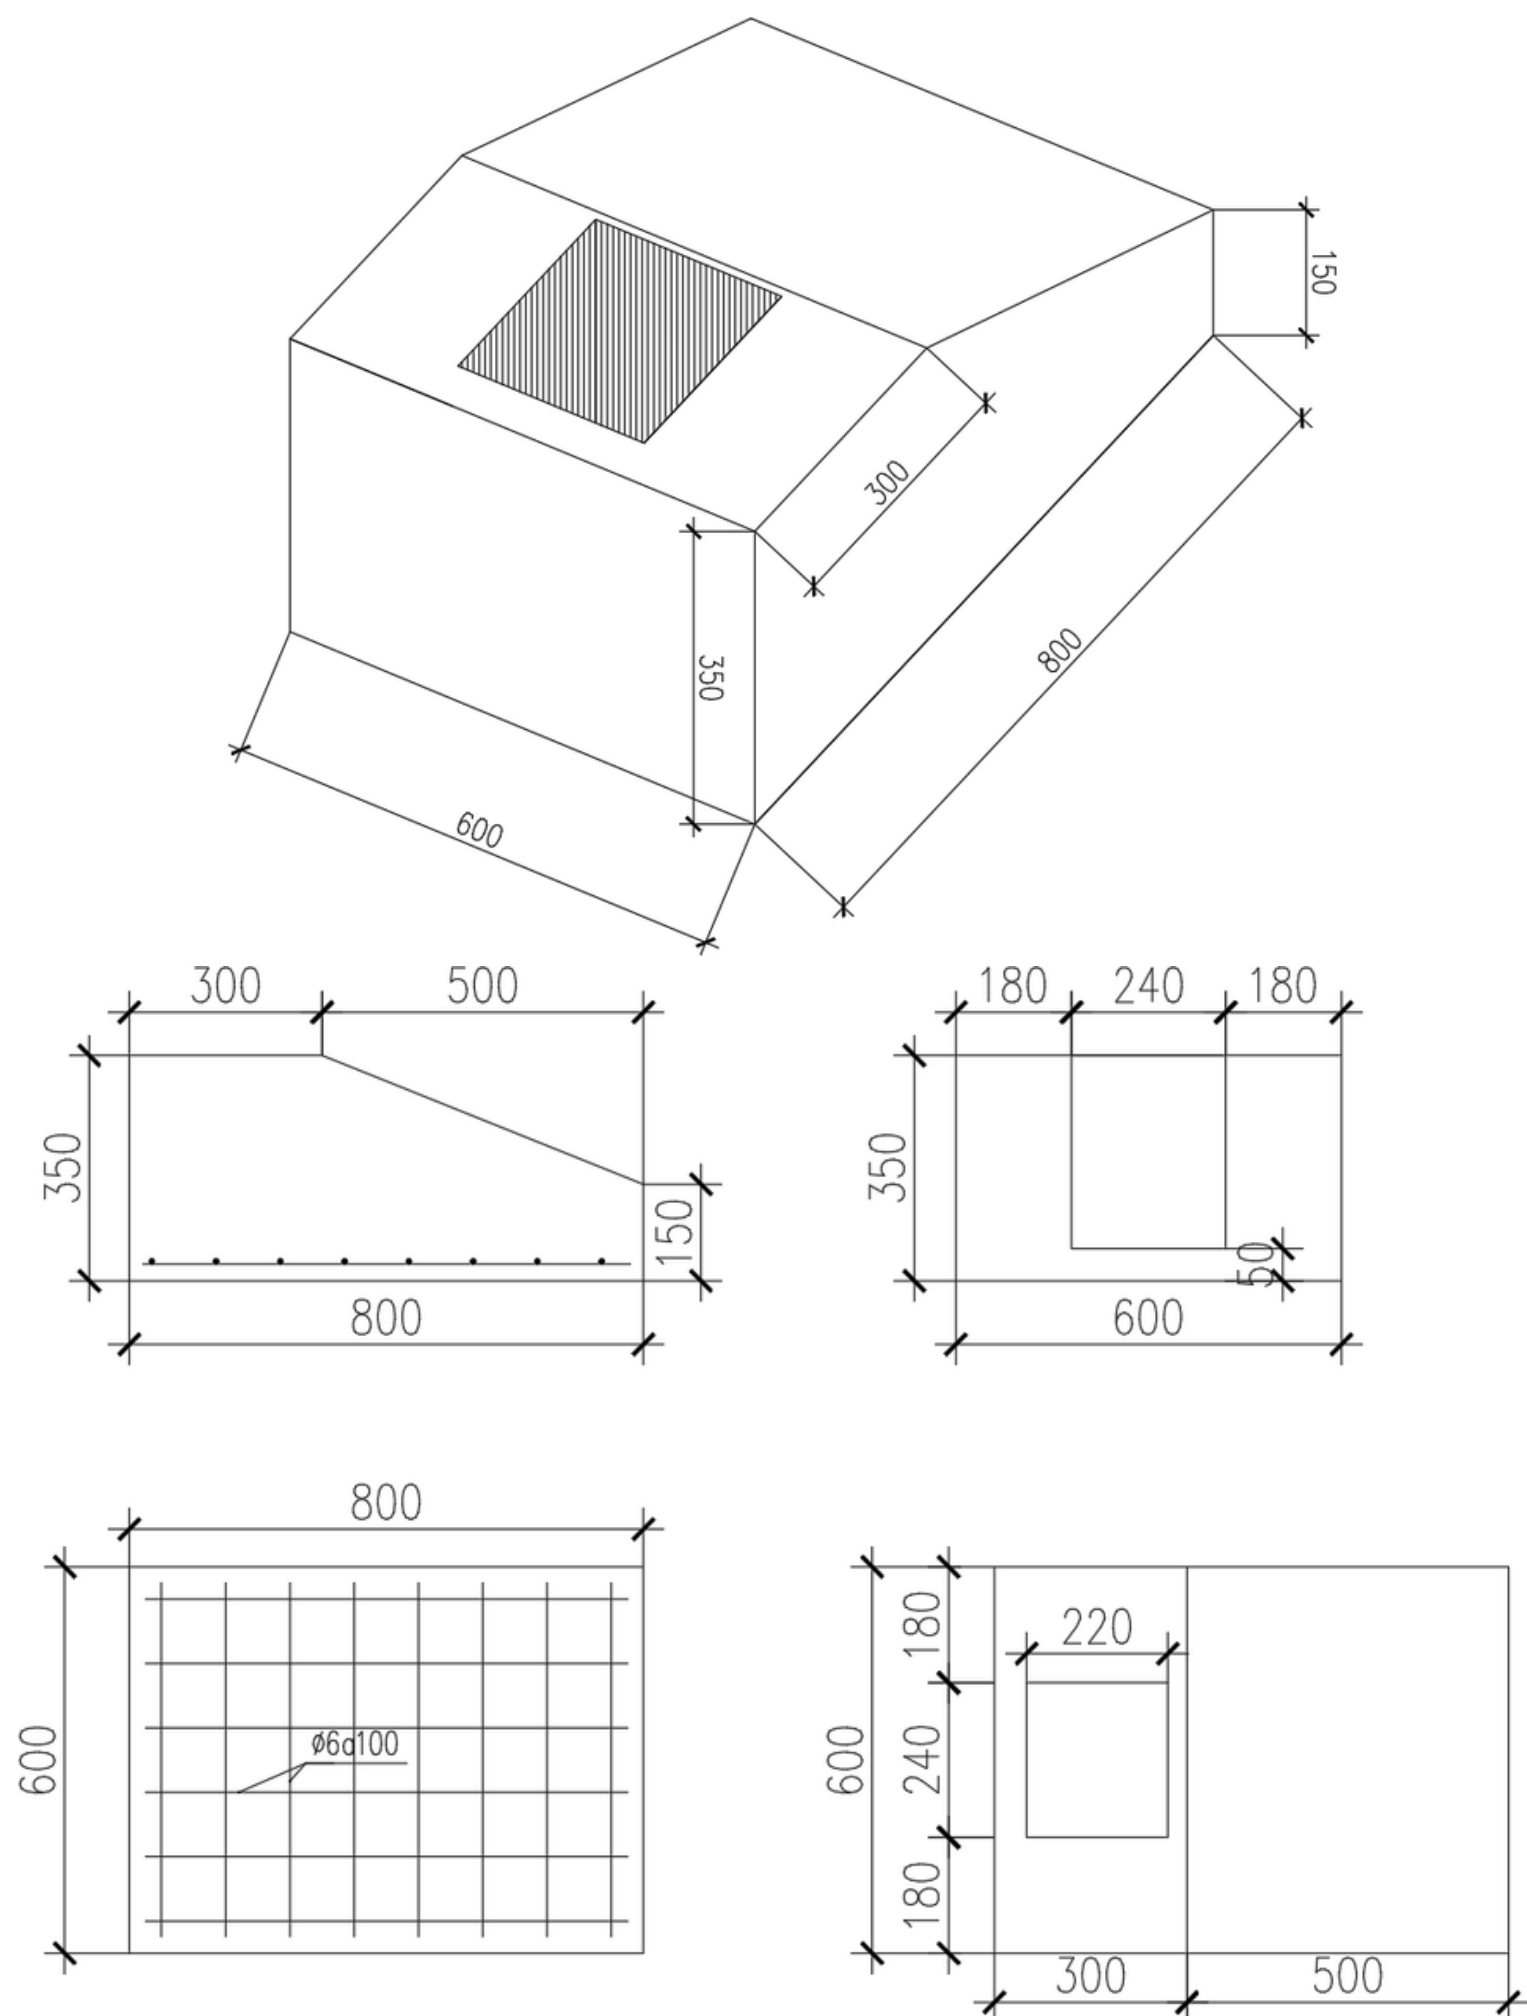

CHI TIẾT CẤU TẠO MÔNG ĐÚC SẴN
Ghi chú: Bê tông cốt thép móng - cột #250.

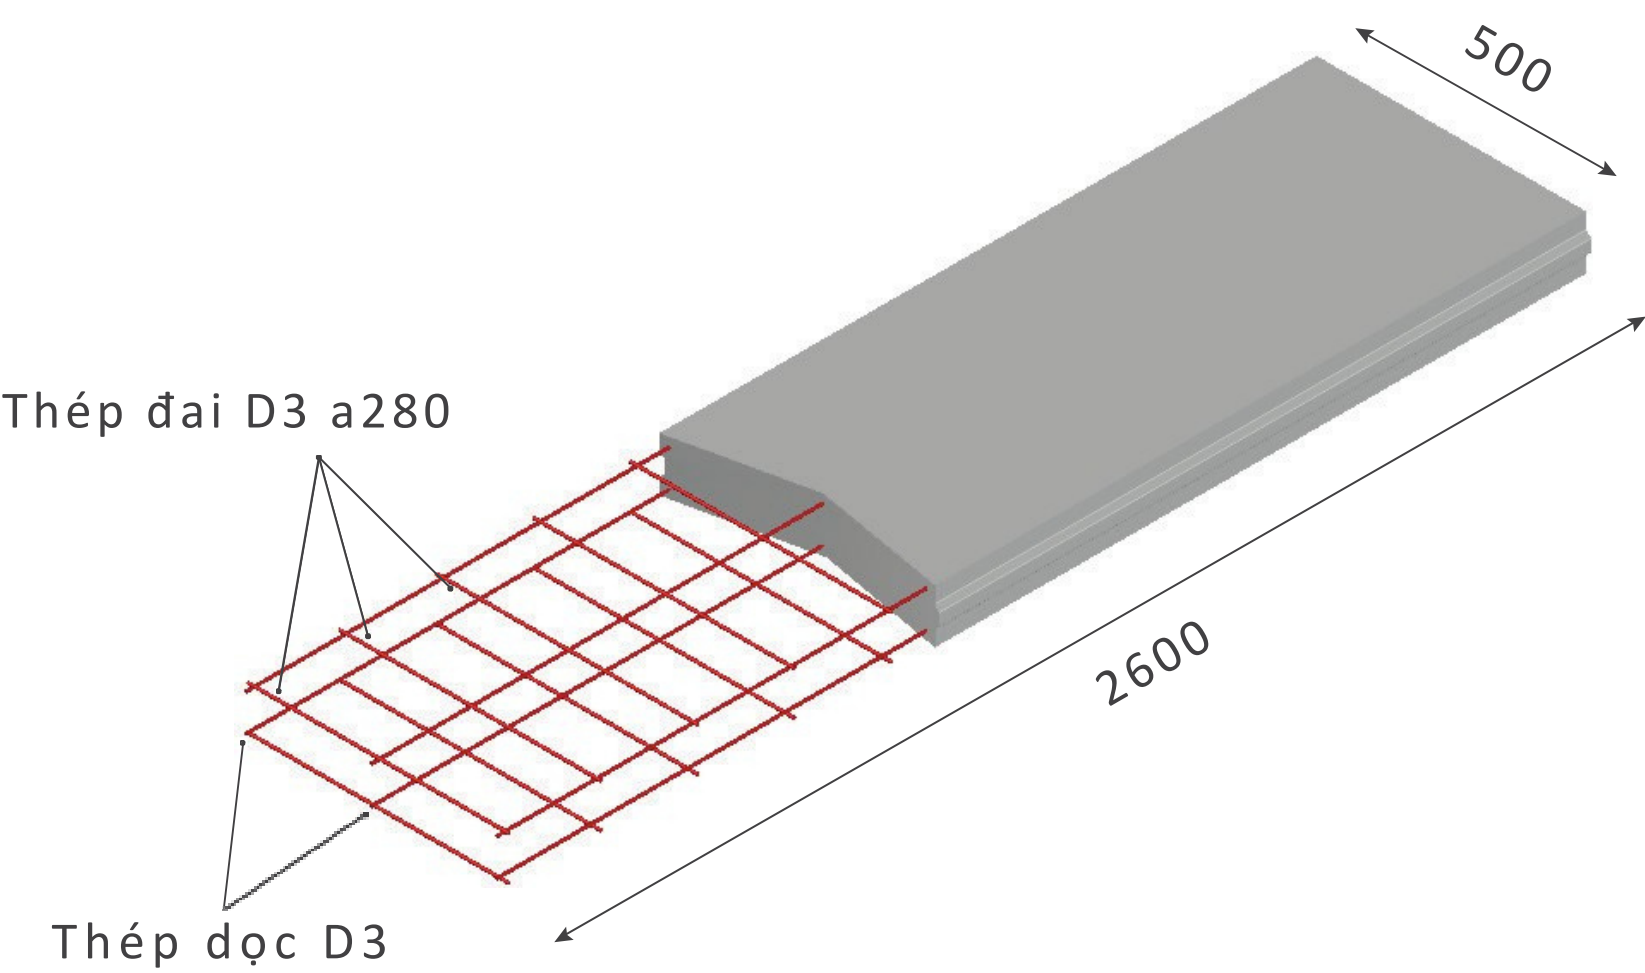


MẶT CẮT NGANG TẤM BÊ TÔNG NHẸ EPS

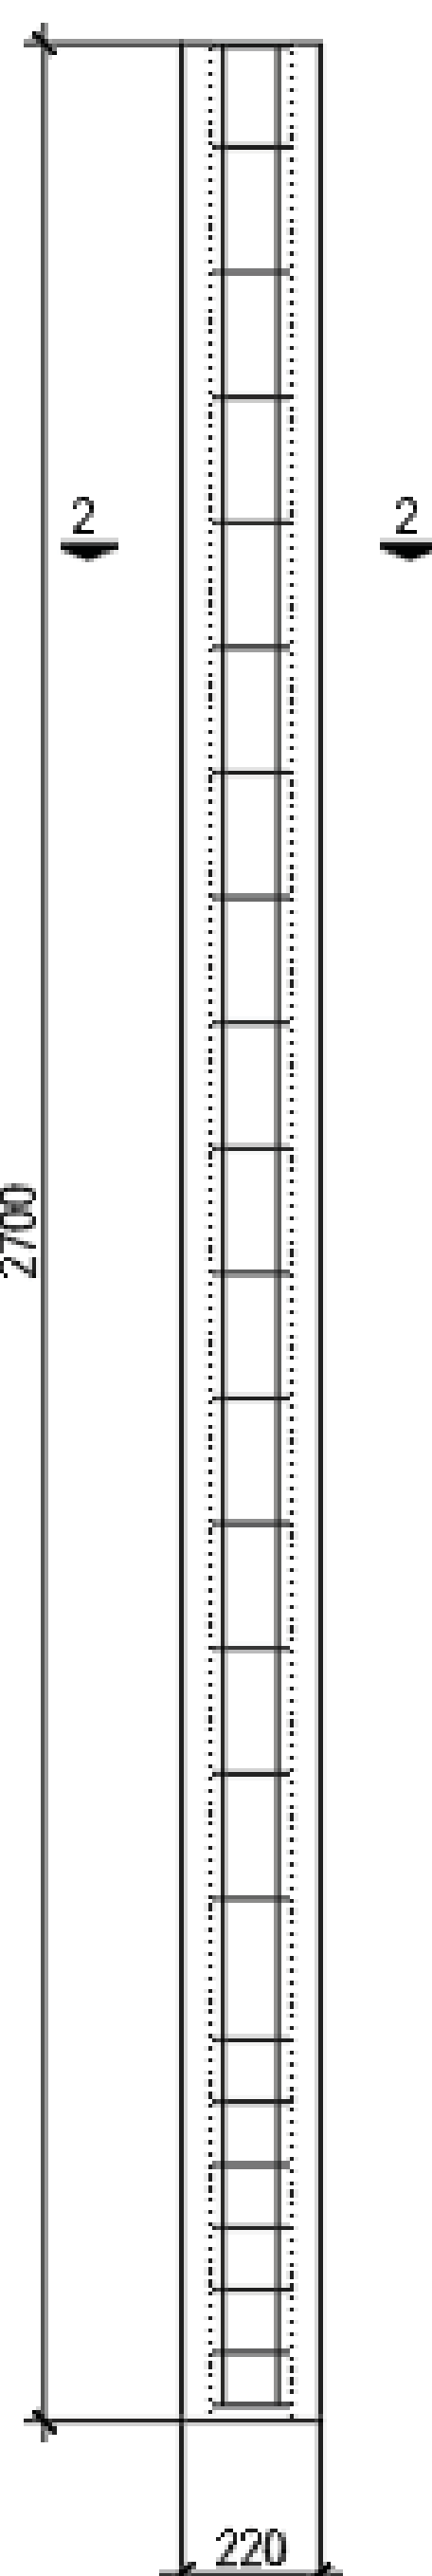


CẤU TẠO CỘT

CẤU TẠO TƯỜNG RÀO


OMEGA 3

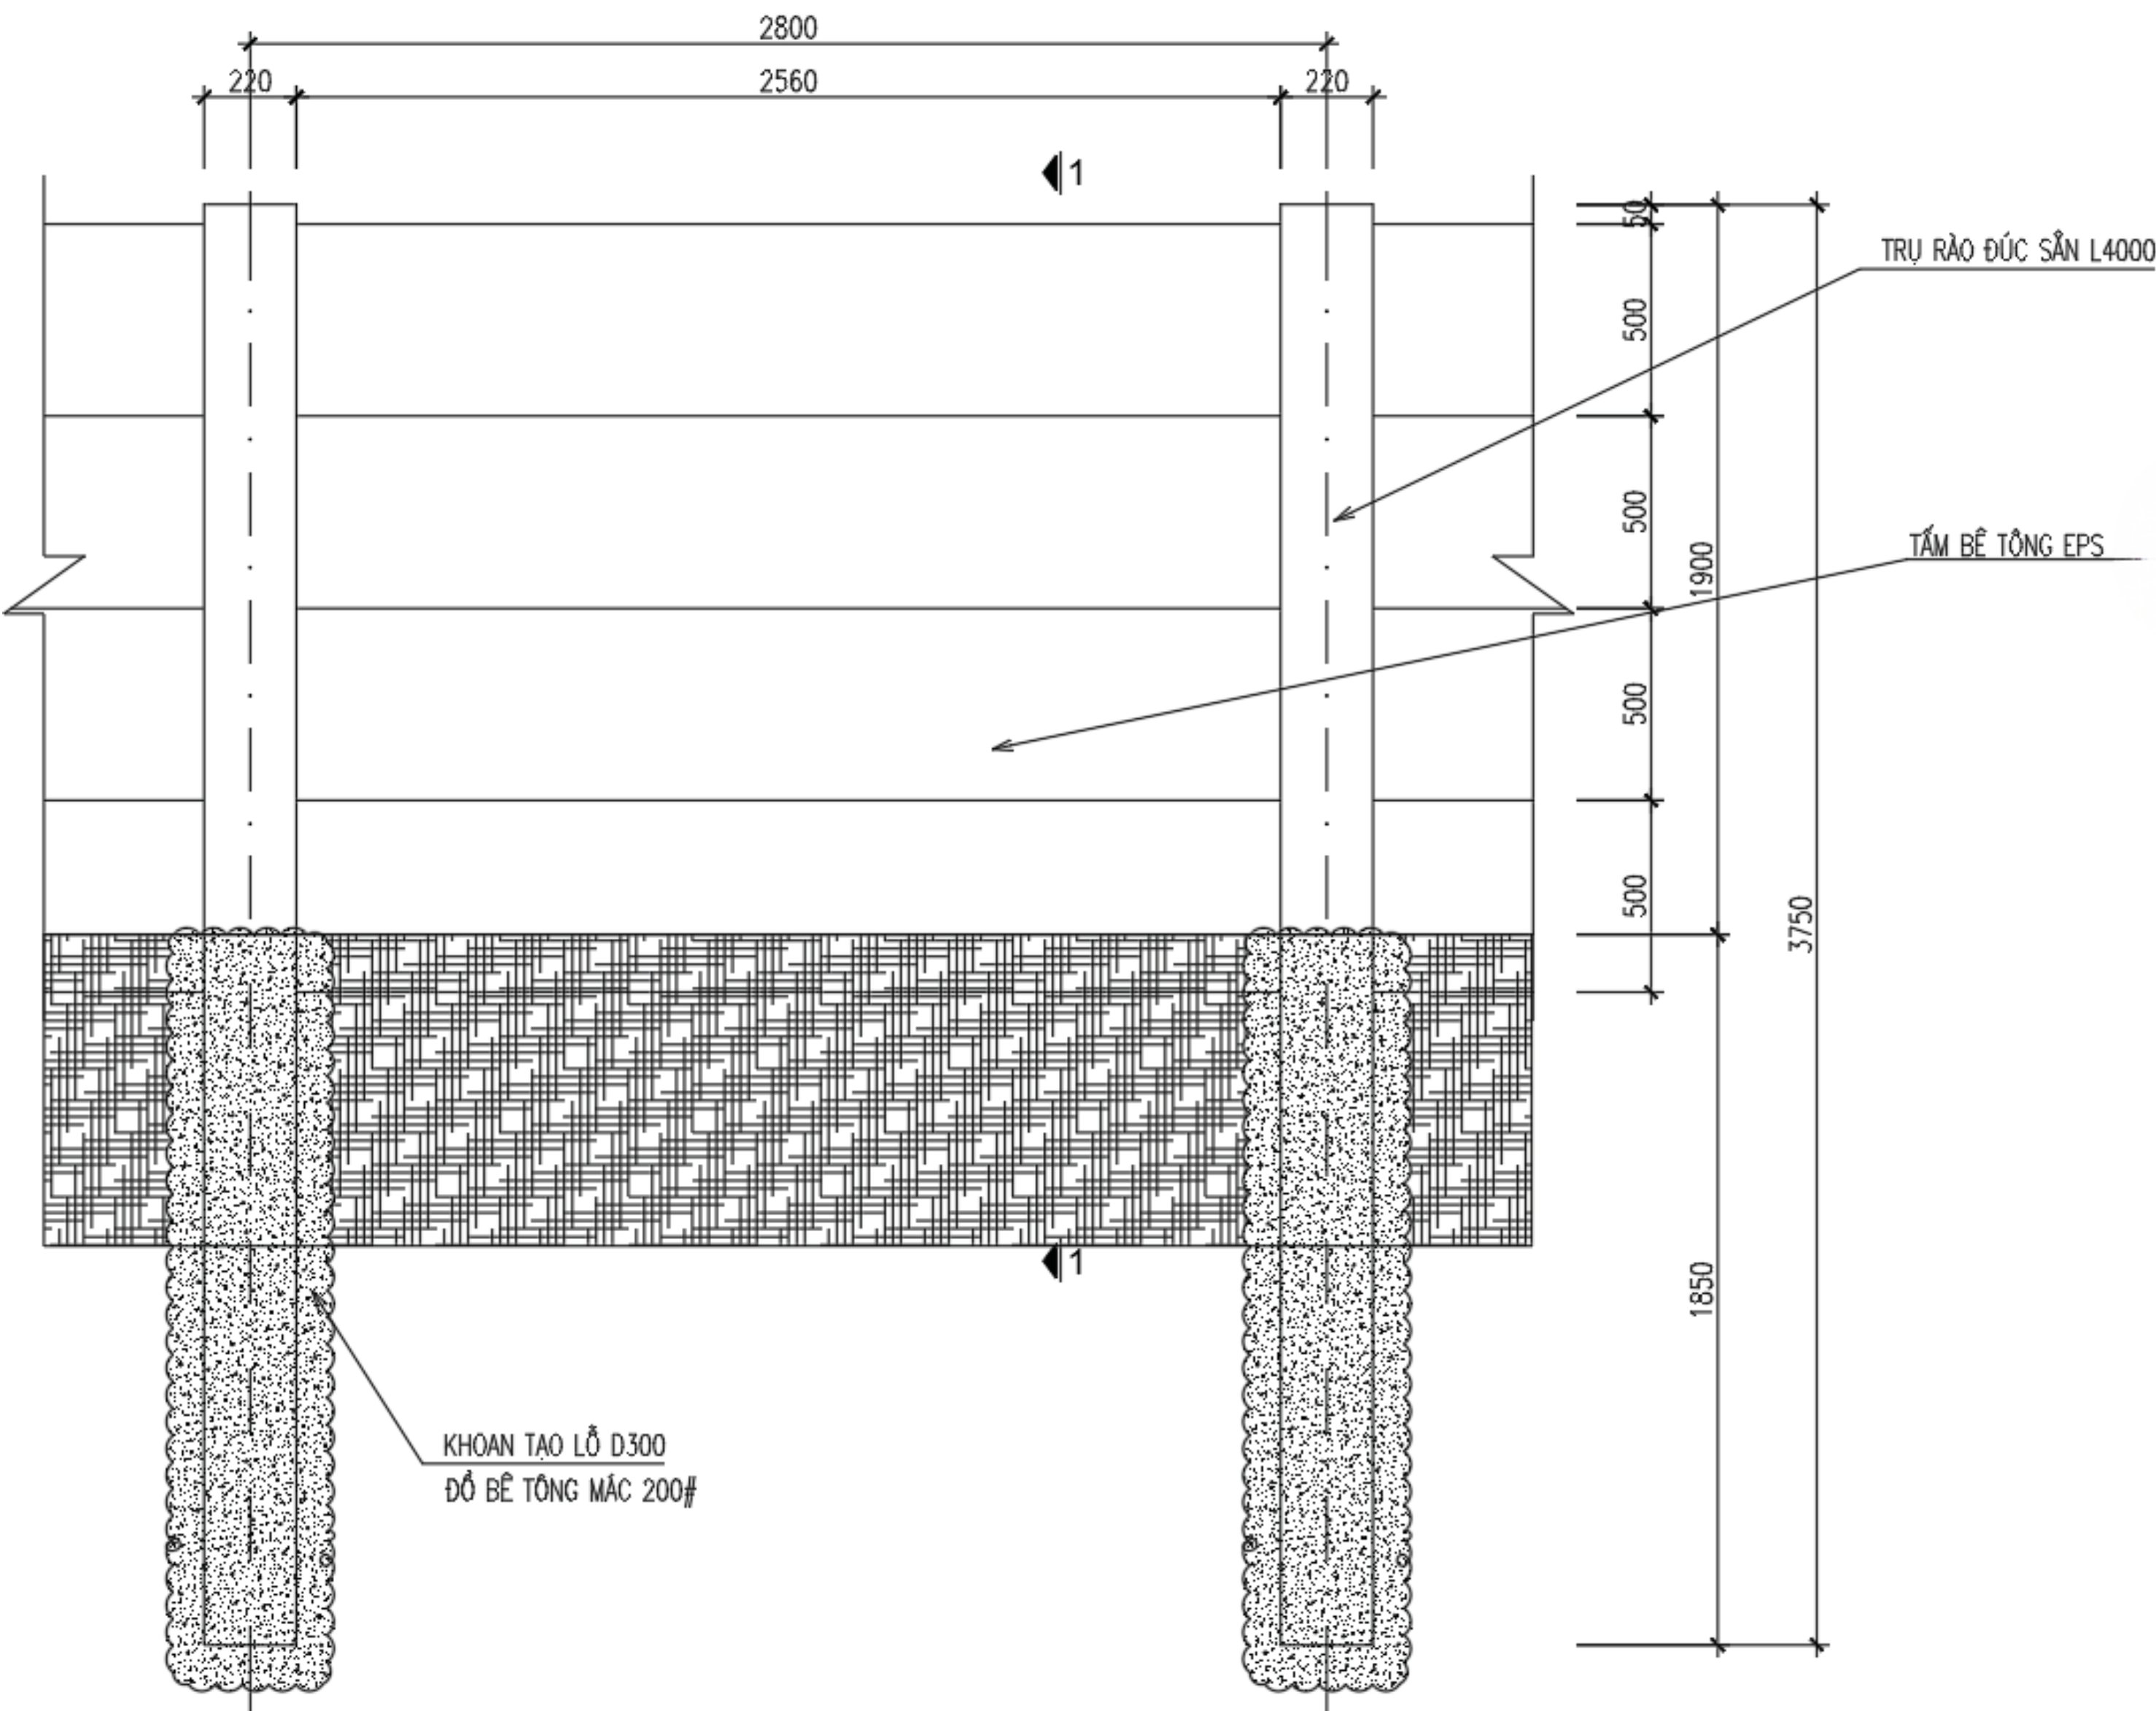


MẶT ĐỨNG ĐOẠN TƯỜNG RÀO LOẠI 3

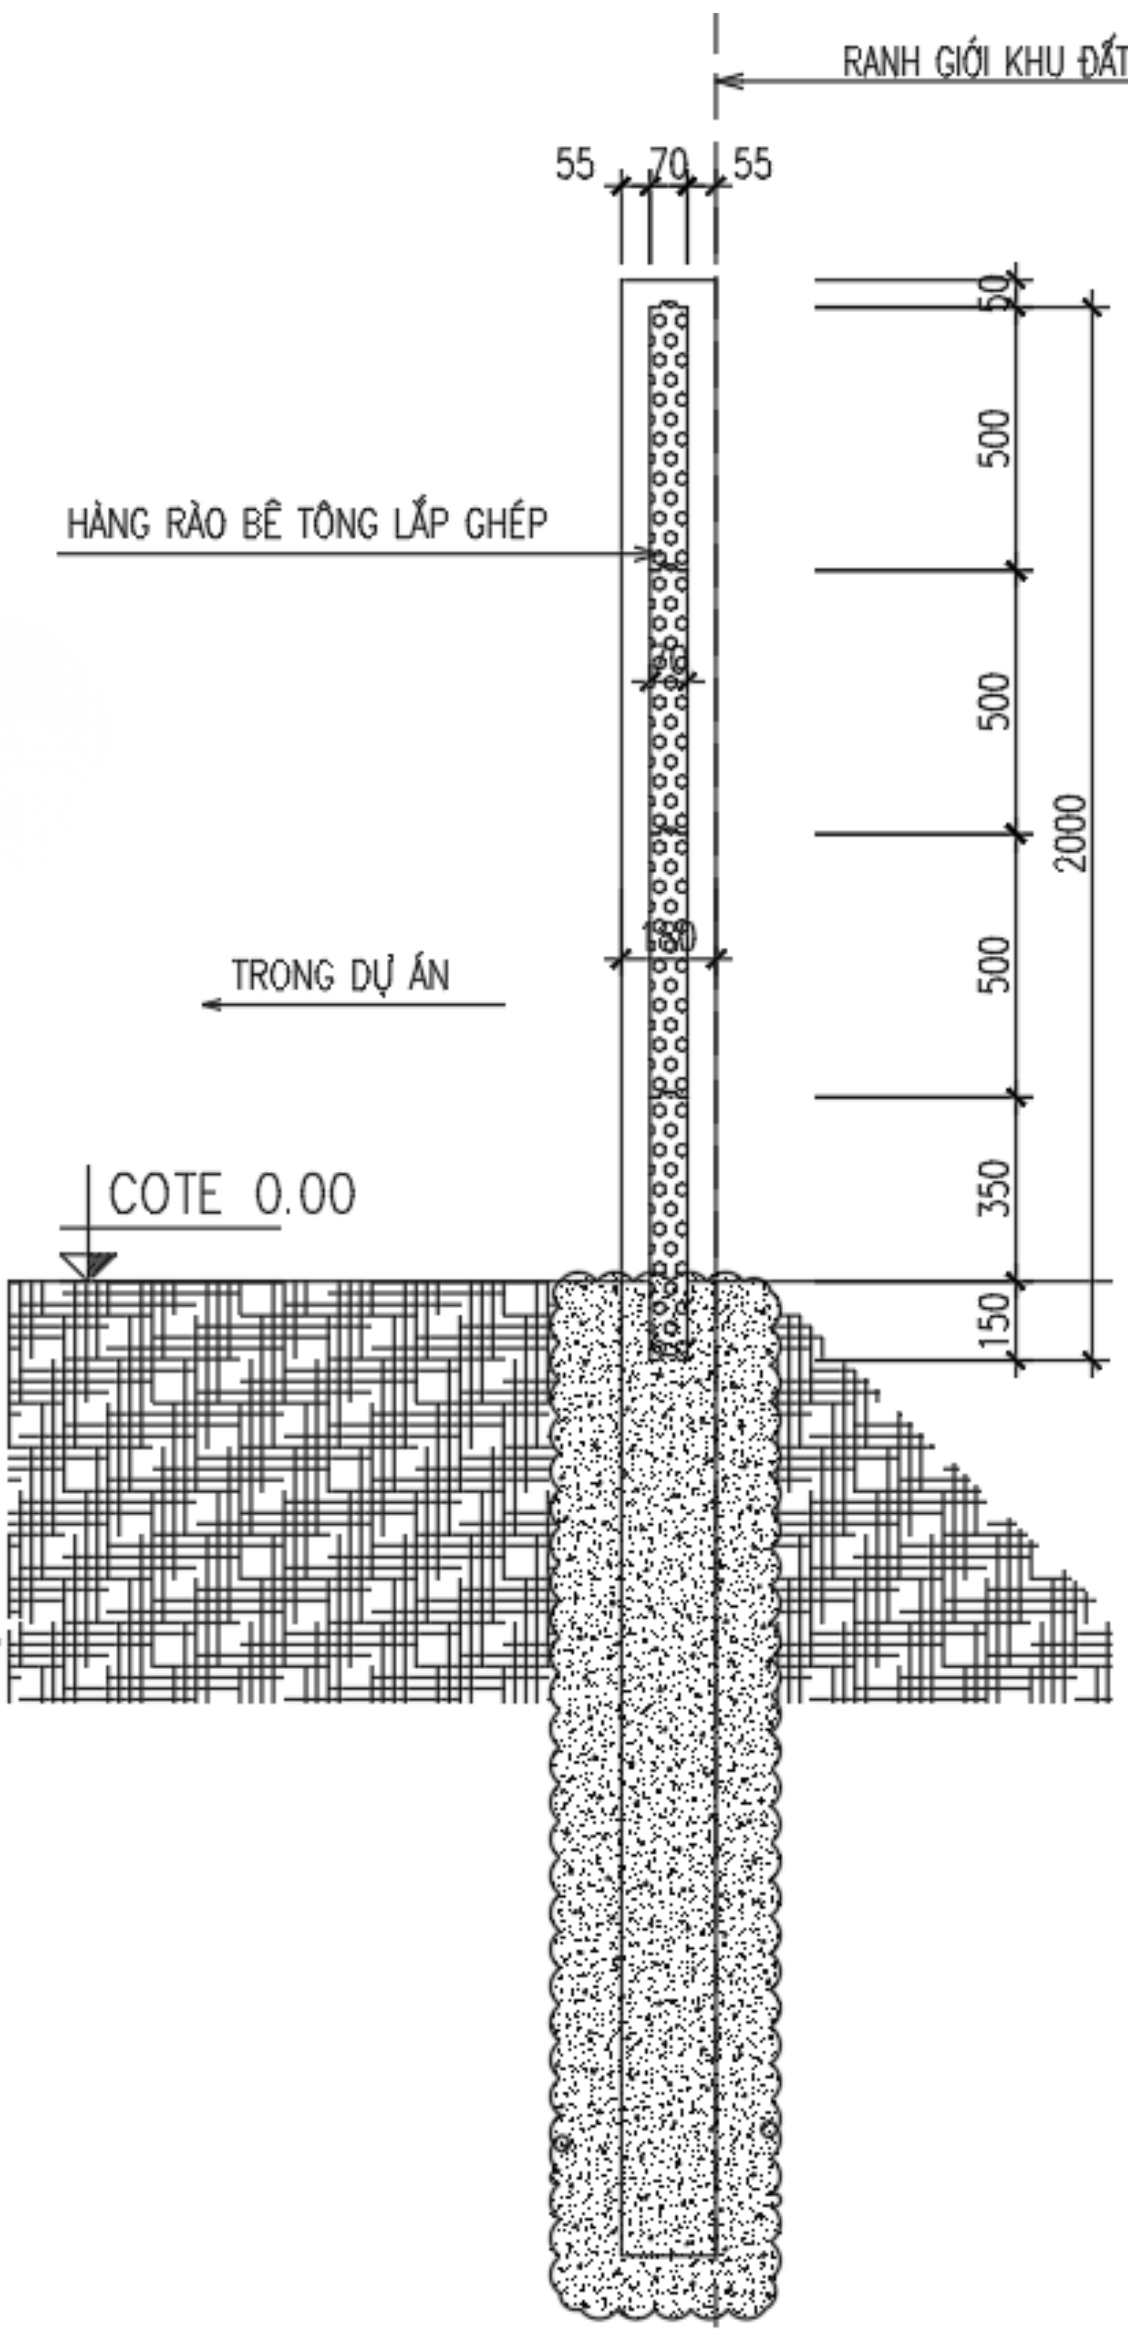



MẶT CẮT 1 - 1

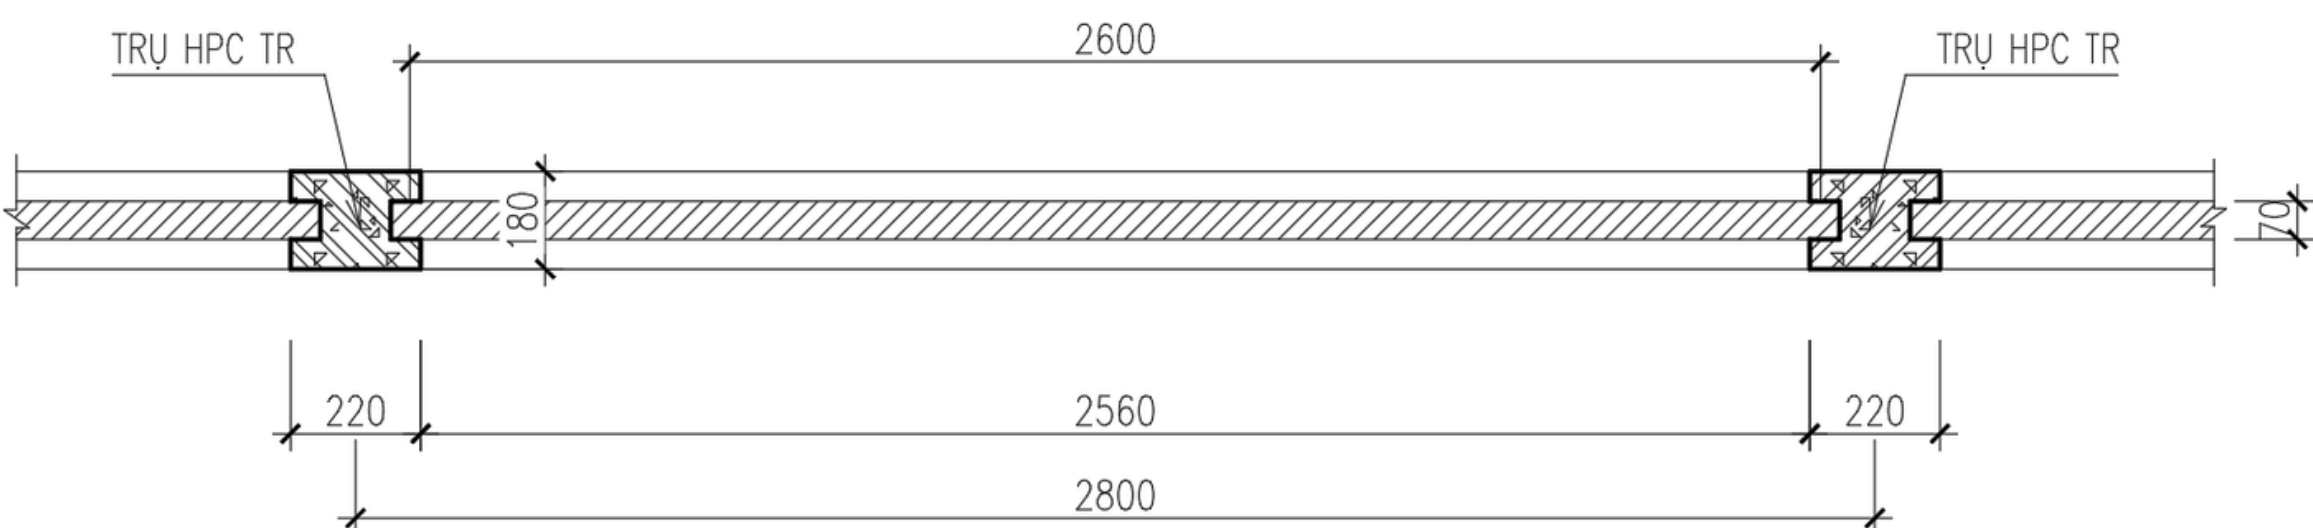


MẶT BẰNG ĐOẠN TƯỜNG RÀO LOẠI 3

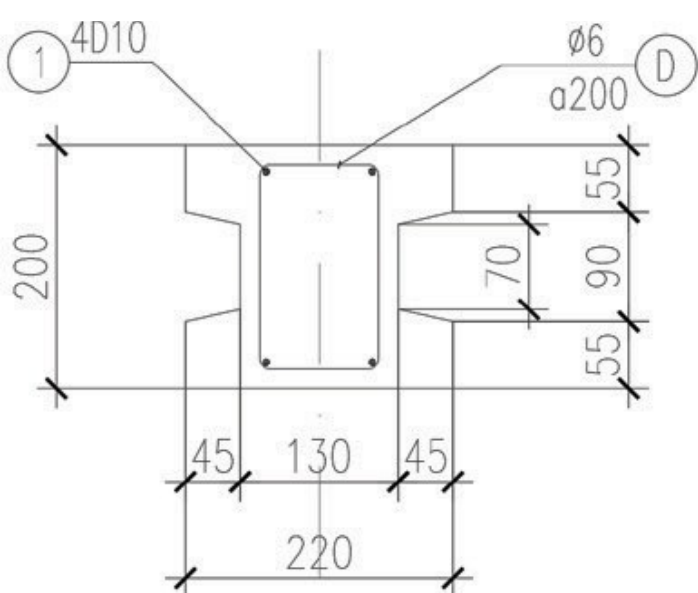

MẶT CẮT 2 - 2
Ghi chú: Bê tông cốt thép cột #250.

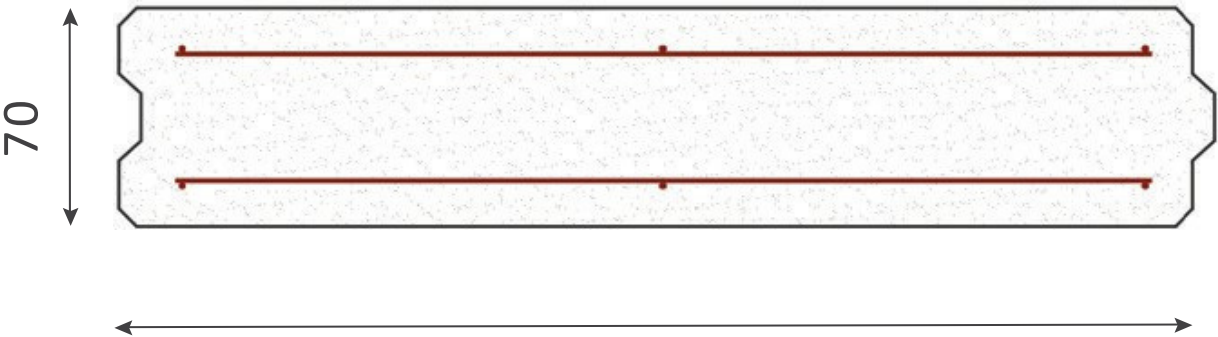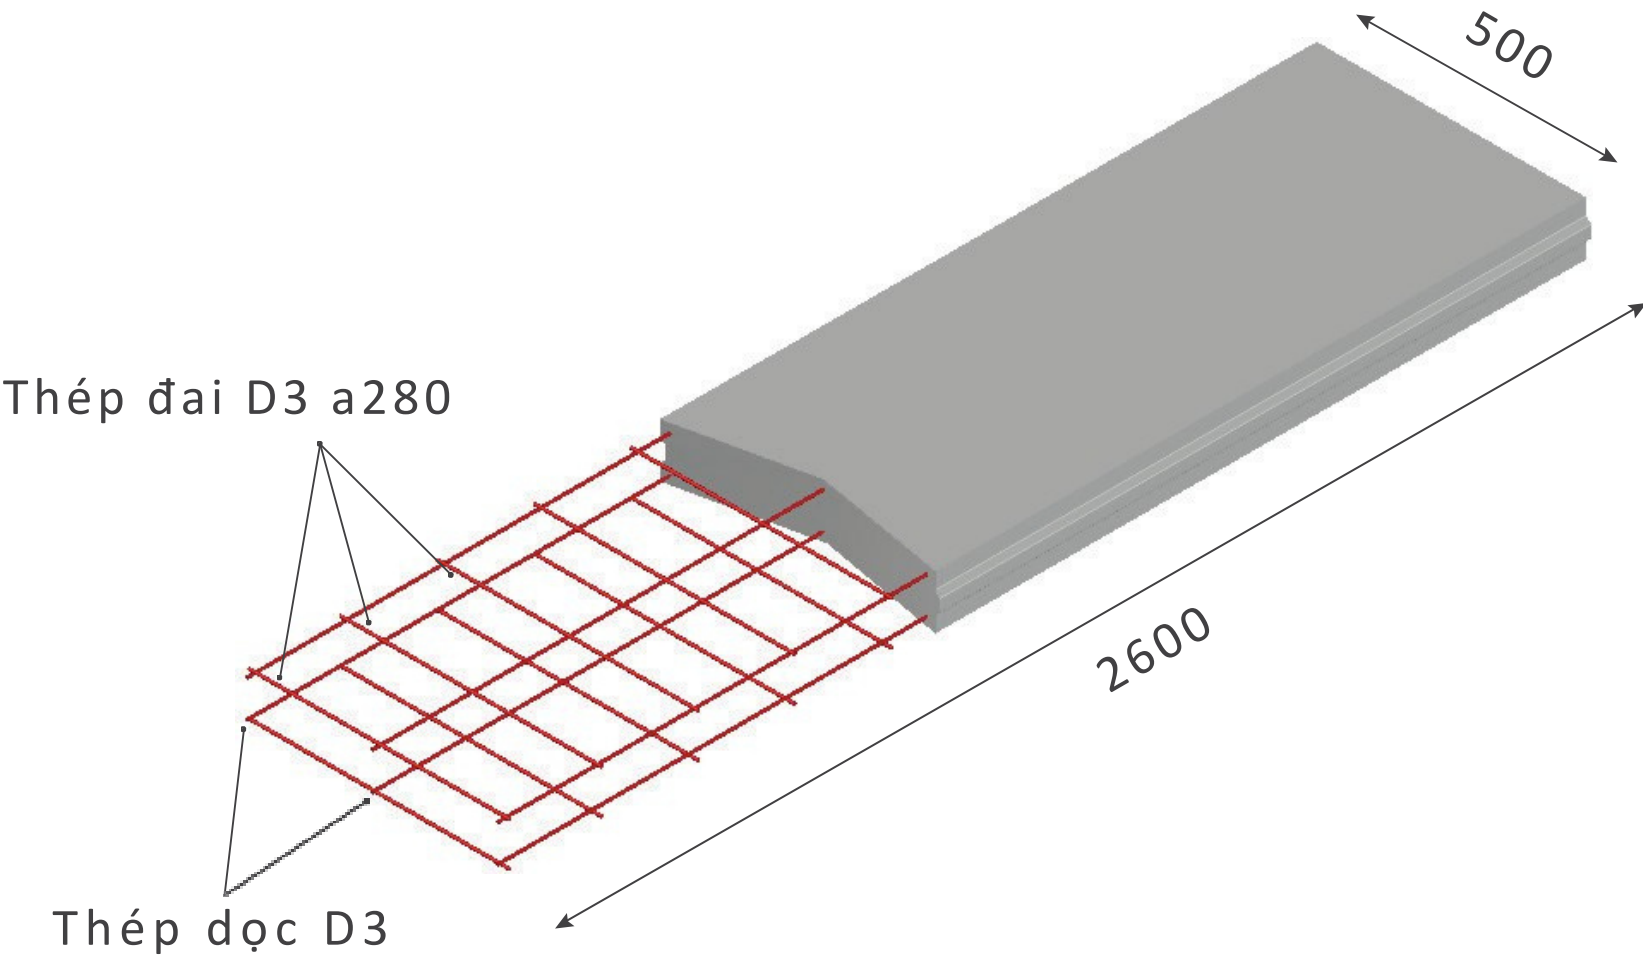


MẶT CẮT NGANG TẤM BÊ TÔNG NHẸ EPS

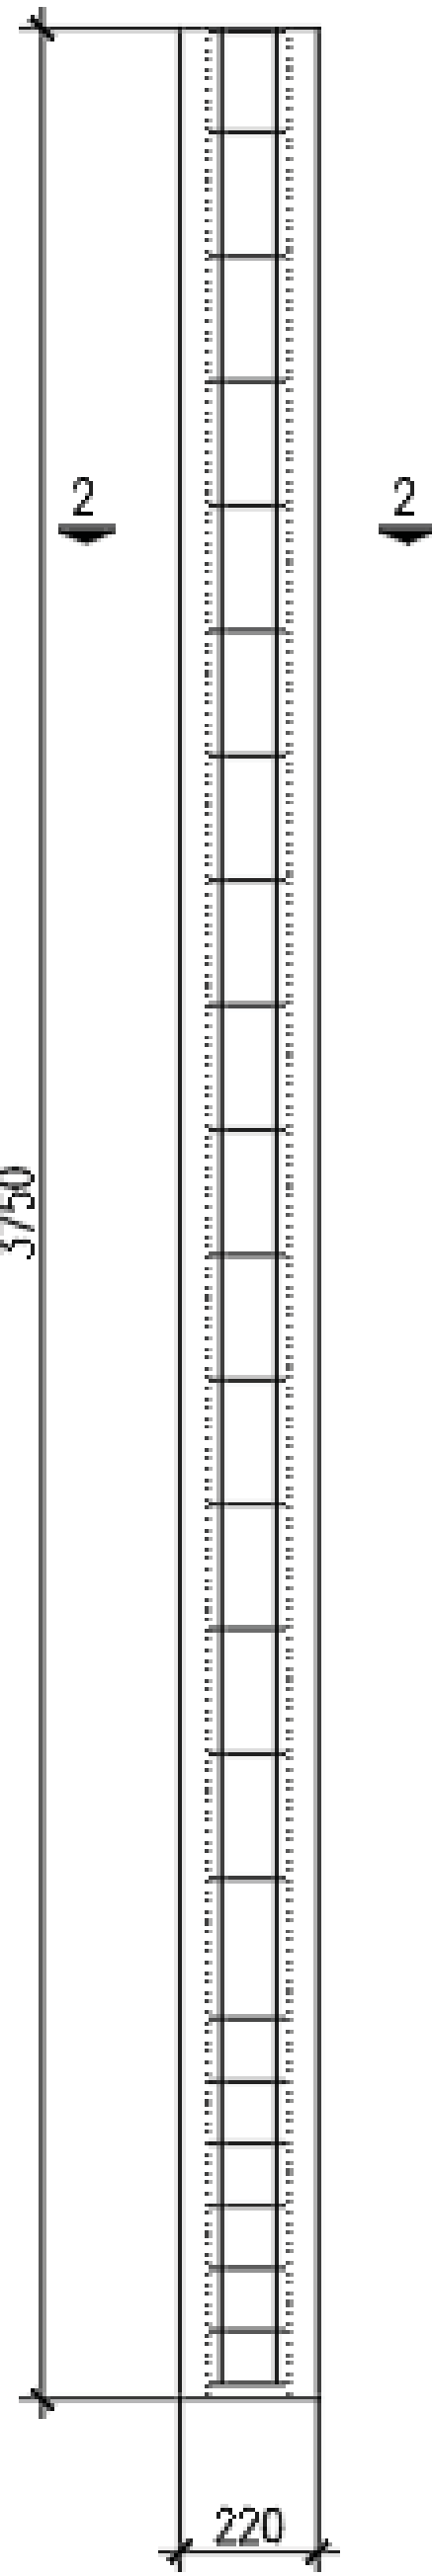


CẤU TẠO CỘT

Không chỉ cung cấp các mẫu hàng rào tiêu chuẩn, chúng tôi còn cung cấp các loại hàng rào với thiết kế sau:

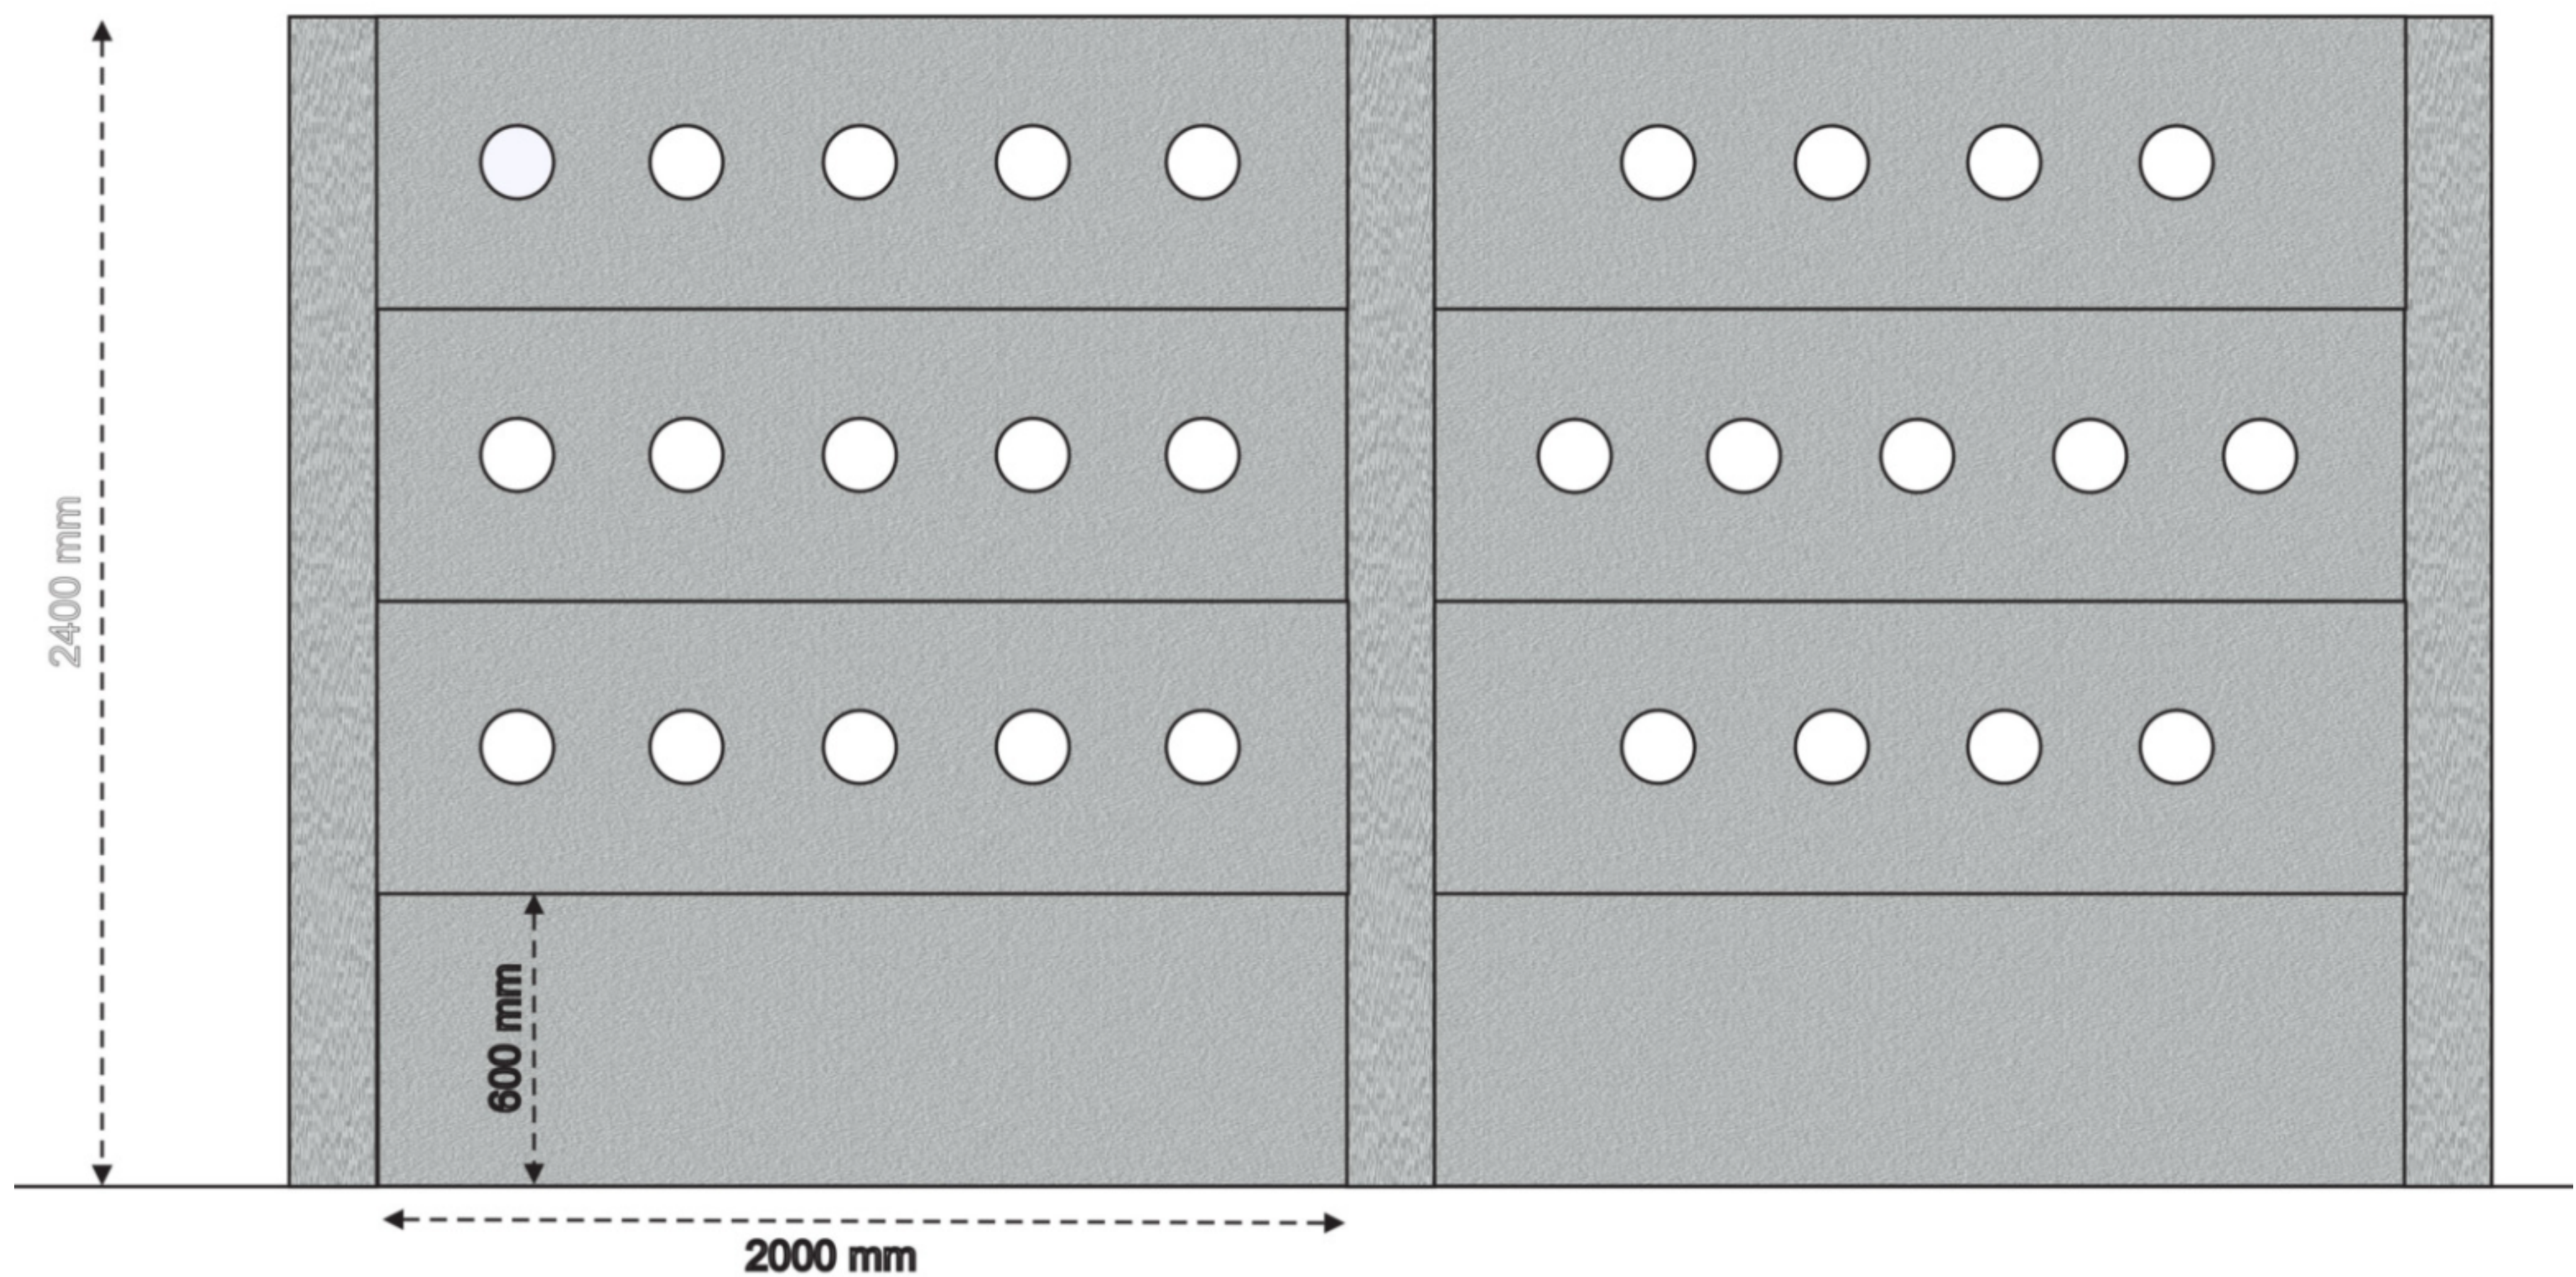


Hình 1: Tường rào lắp ghép mẫu 1

Hình ảnh trích dẫn tại <https://pbcom.vn/cac-mau-hang-rao-be-tong-lap-ghep.html>

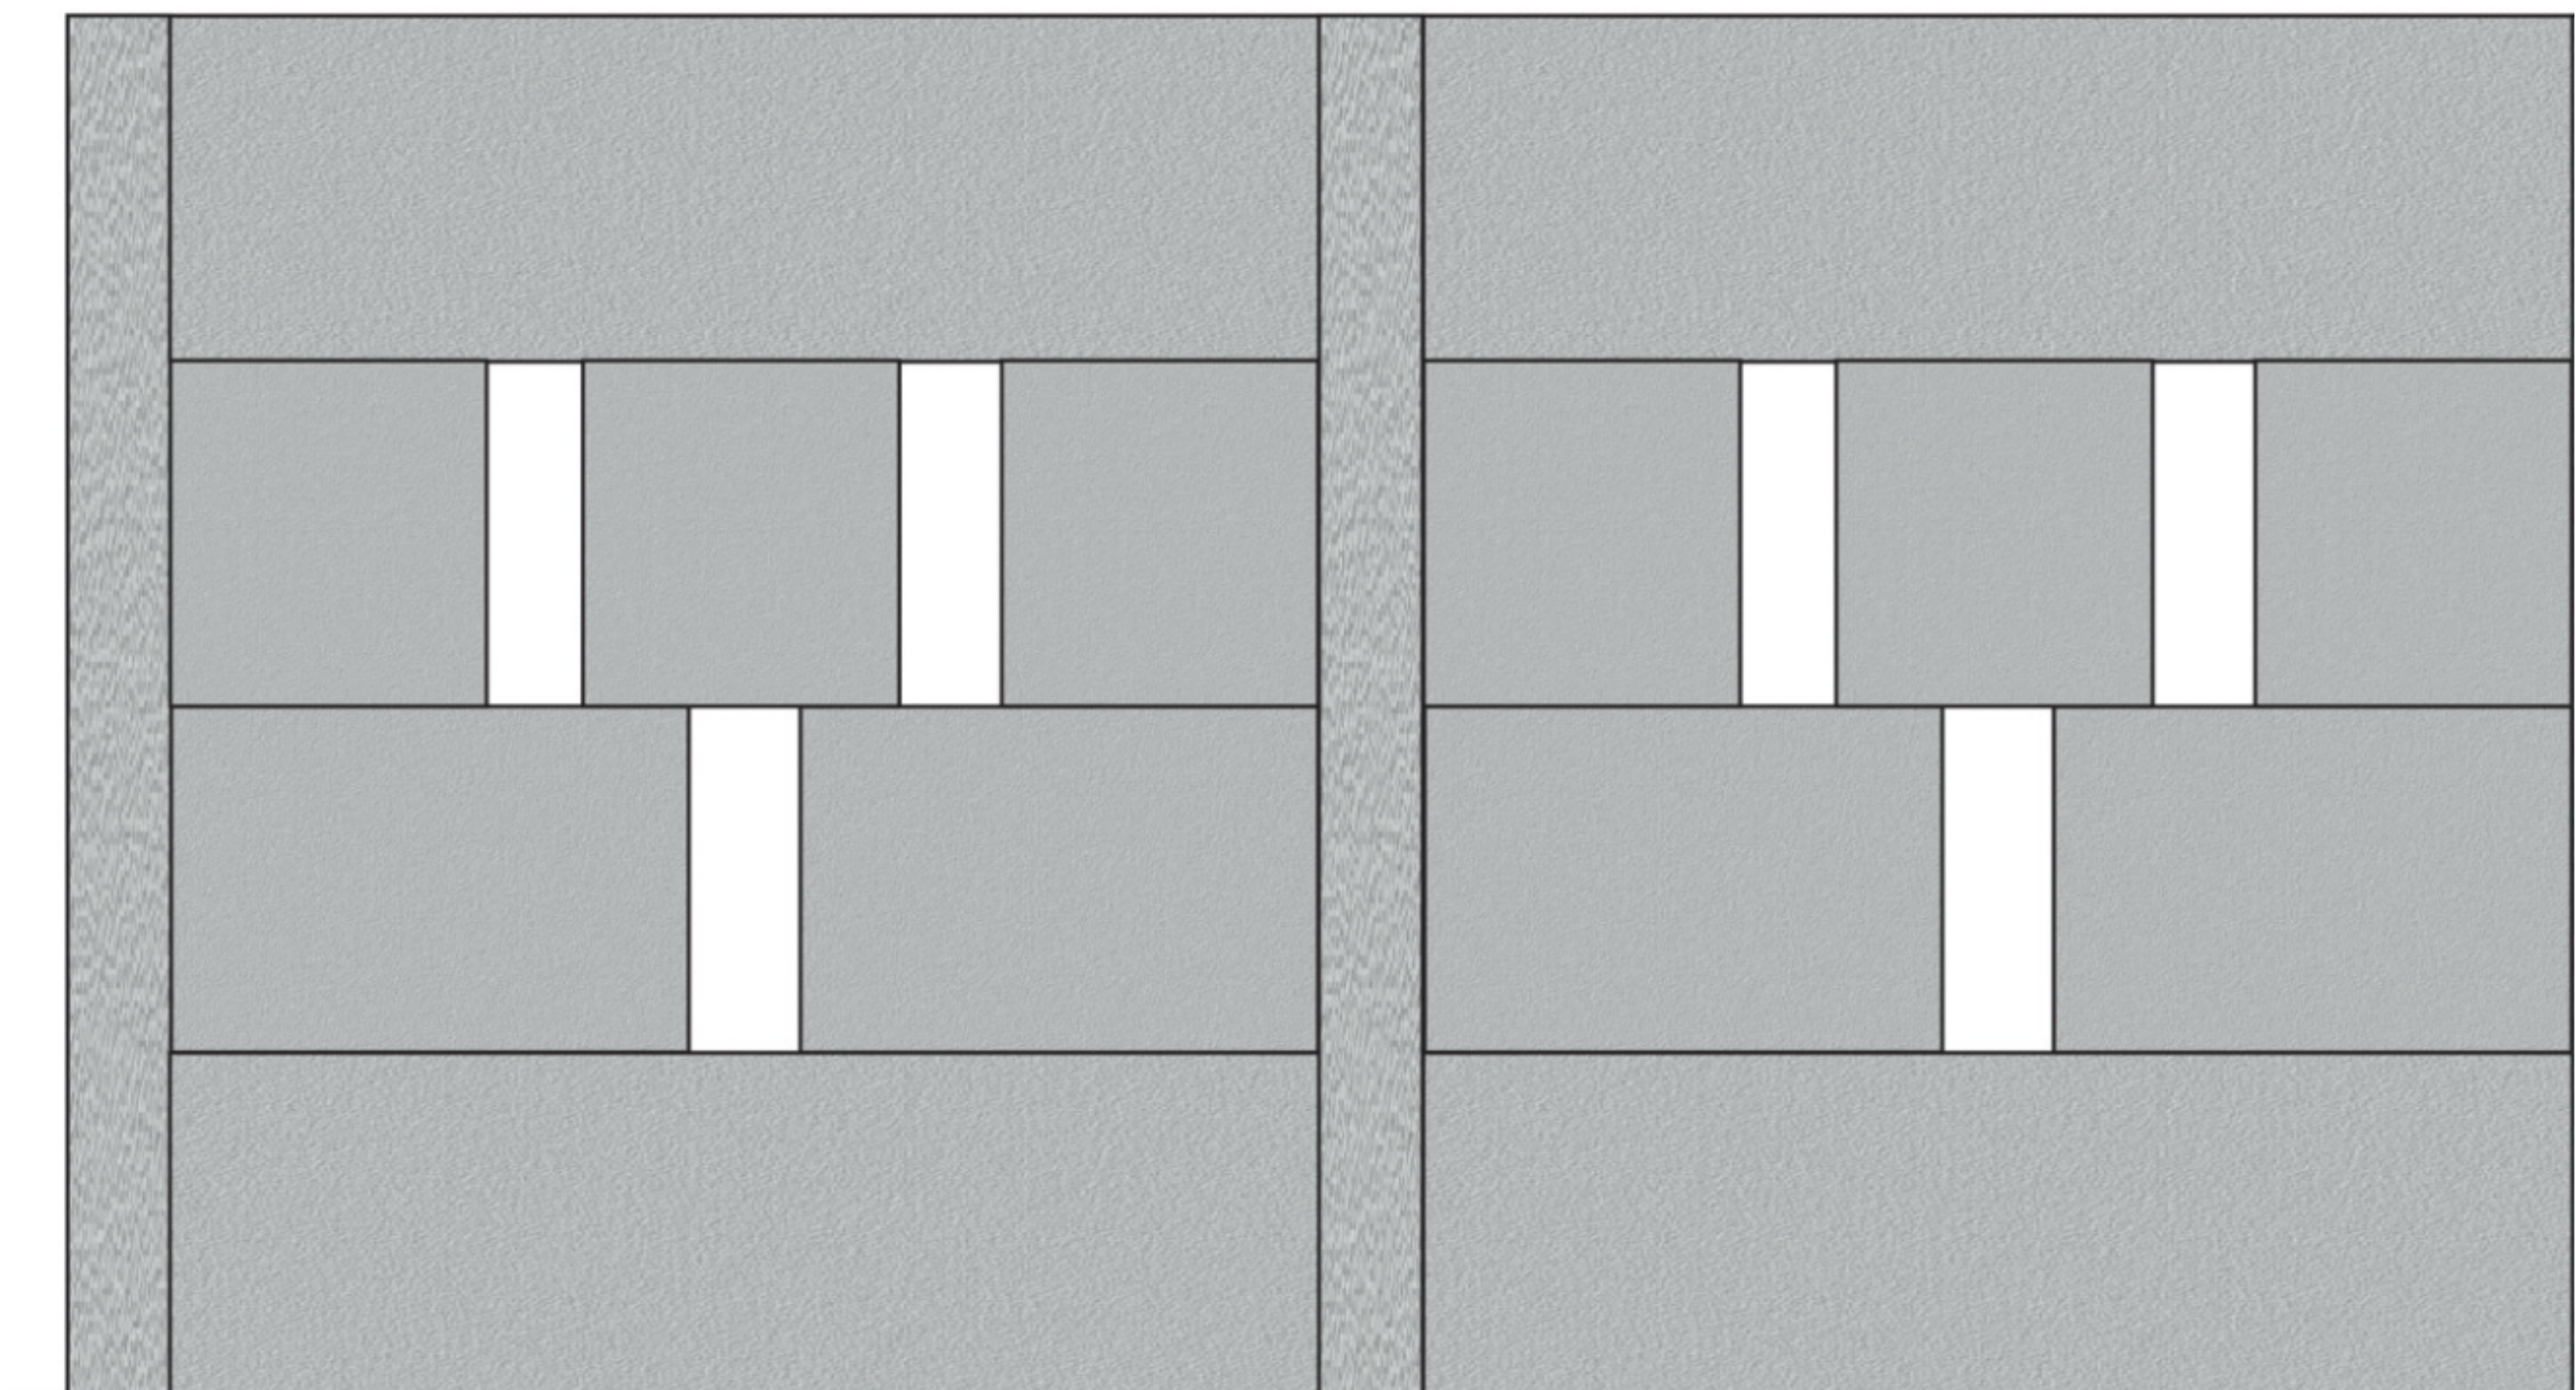


Hình 2: Tường rào lắp ghép mẫu 2


Hình ảnh trích dẫn tại <https://pbcom.vn/cac-mau-hang-rao-be-tong-lap-ghep.html>

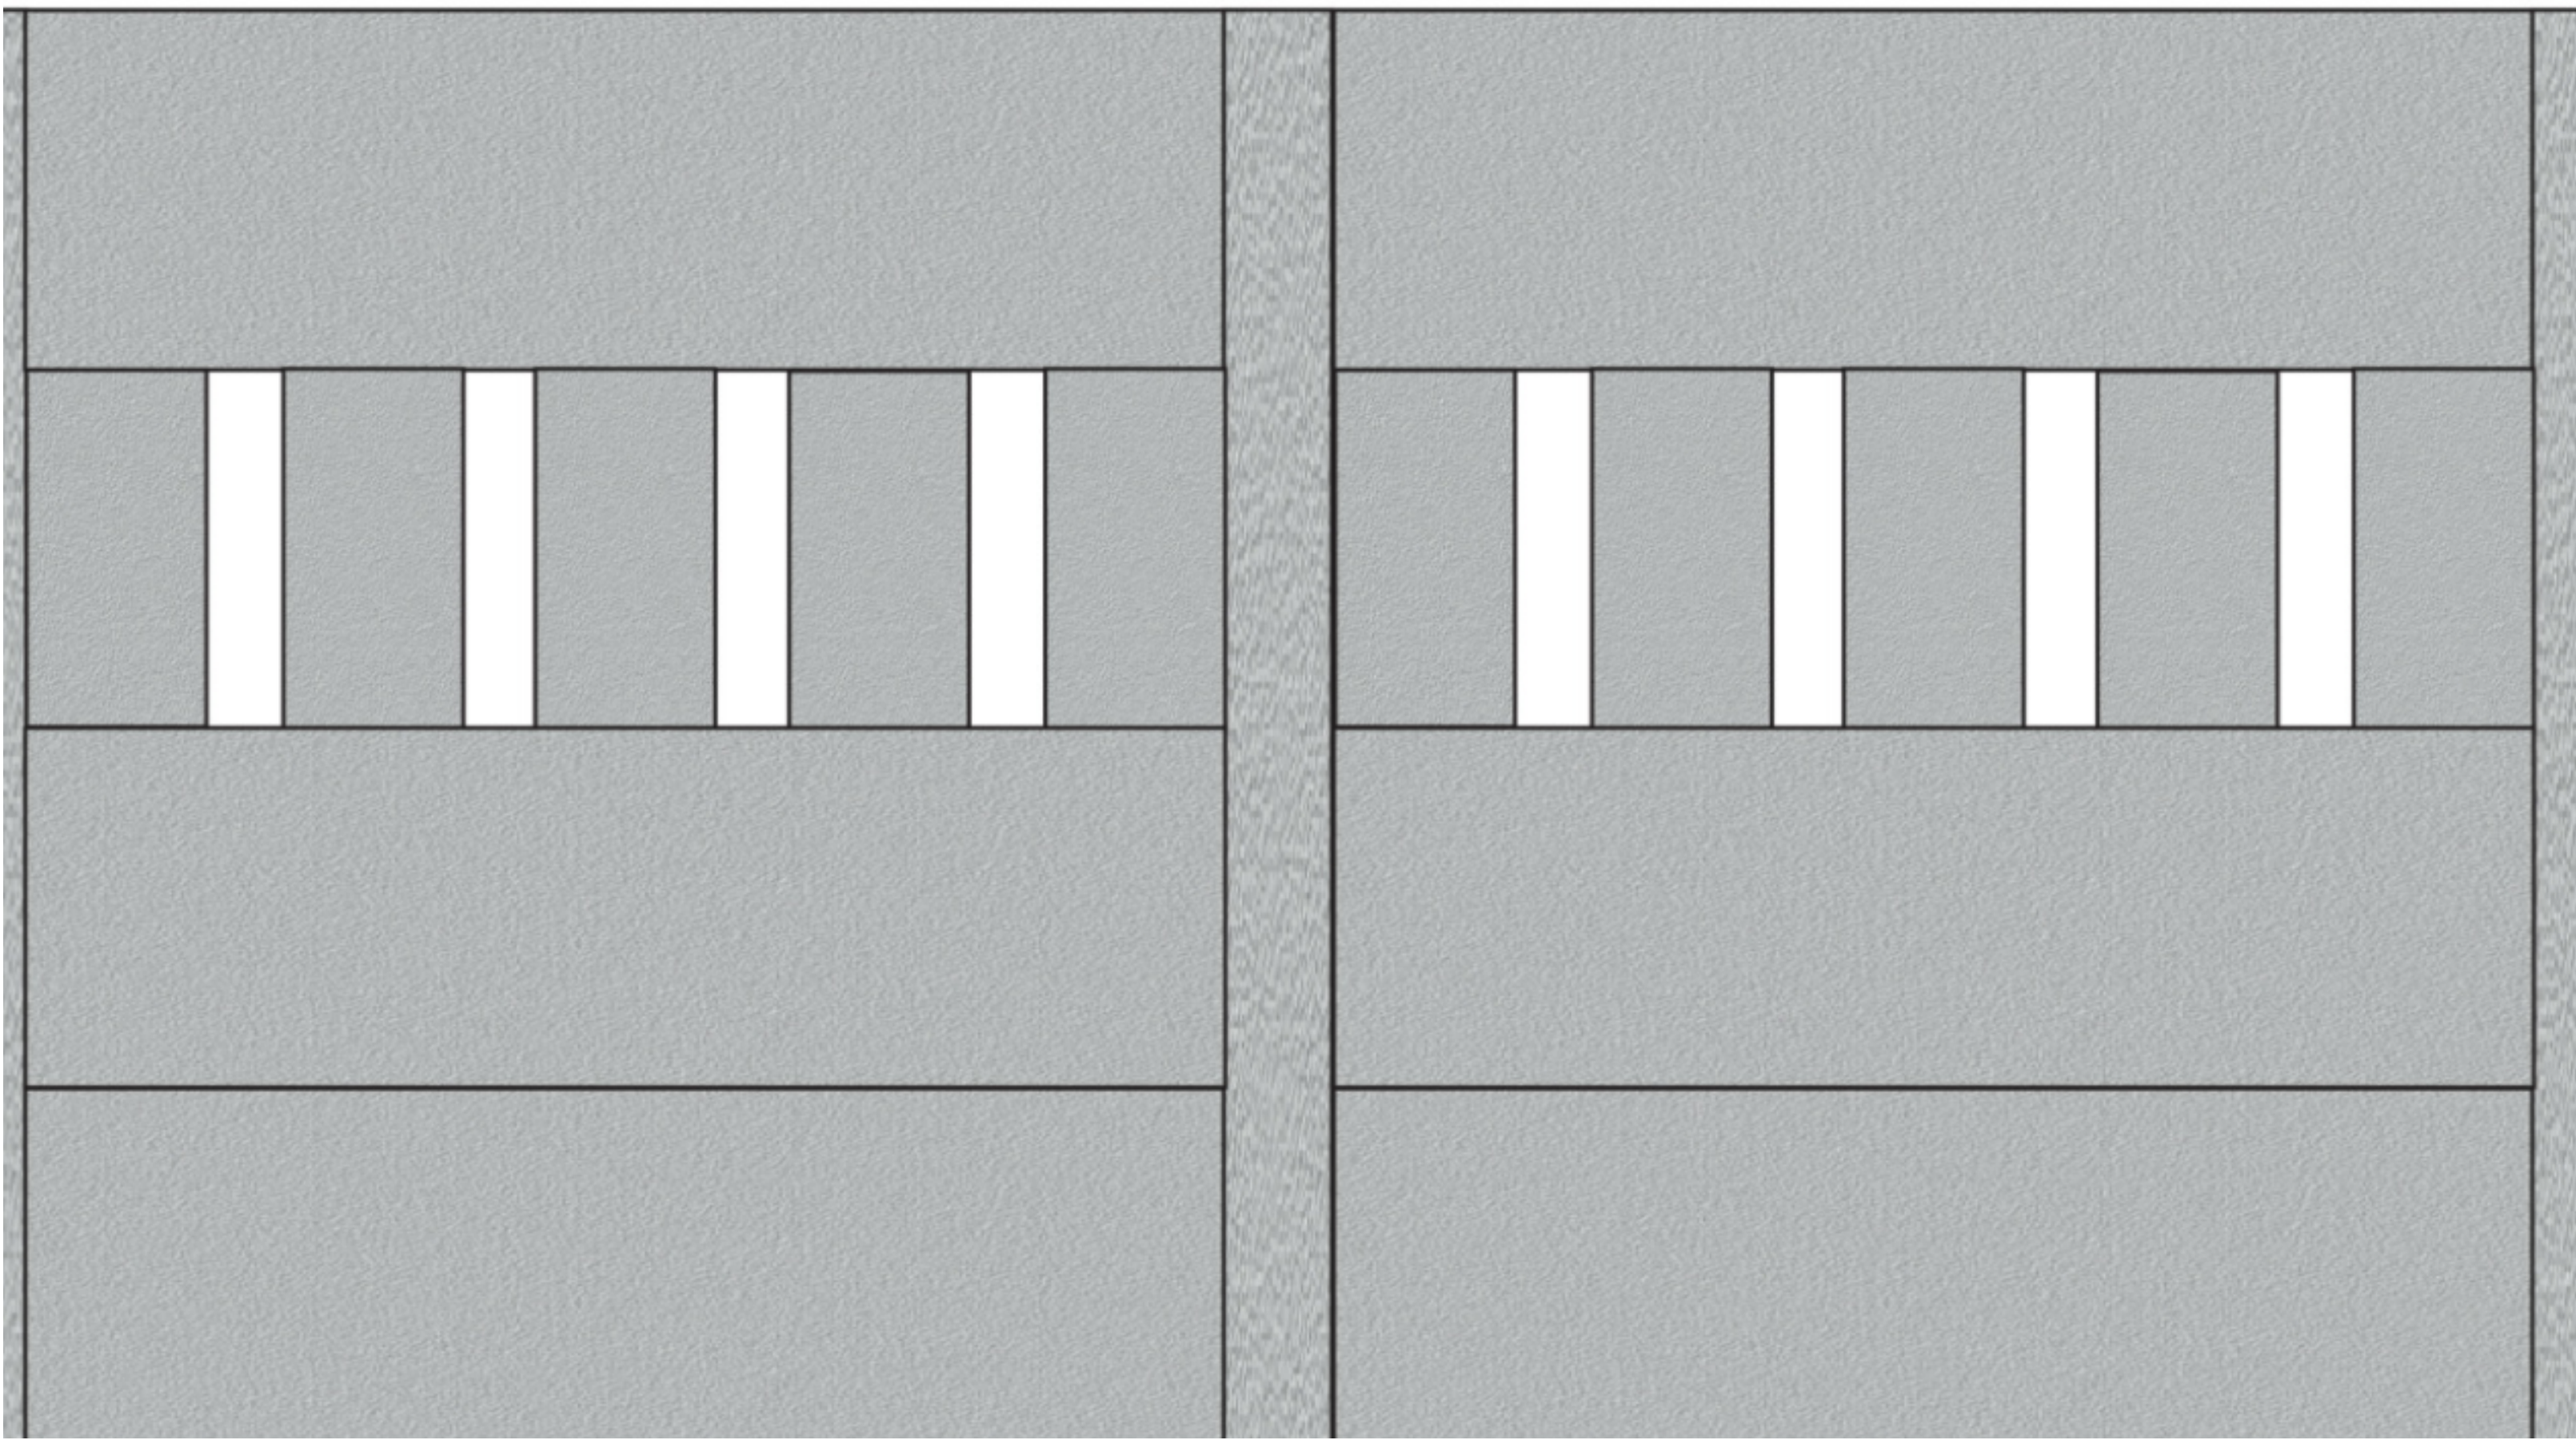

Hình 3: Tường rào lắp ghép mẫu 3
Hình ảnh trích dẫn tại <https://pbcom.vn/cac-mau-hang-rao-be-tong-lap-ghep.html>

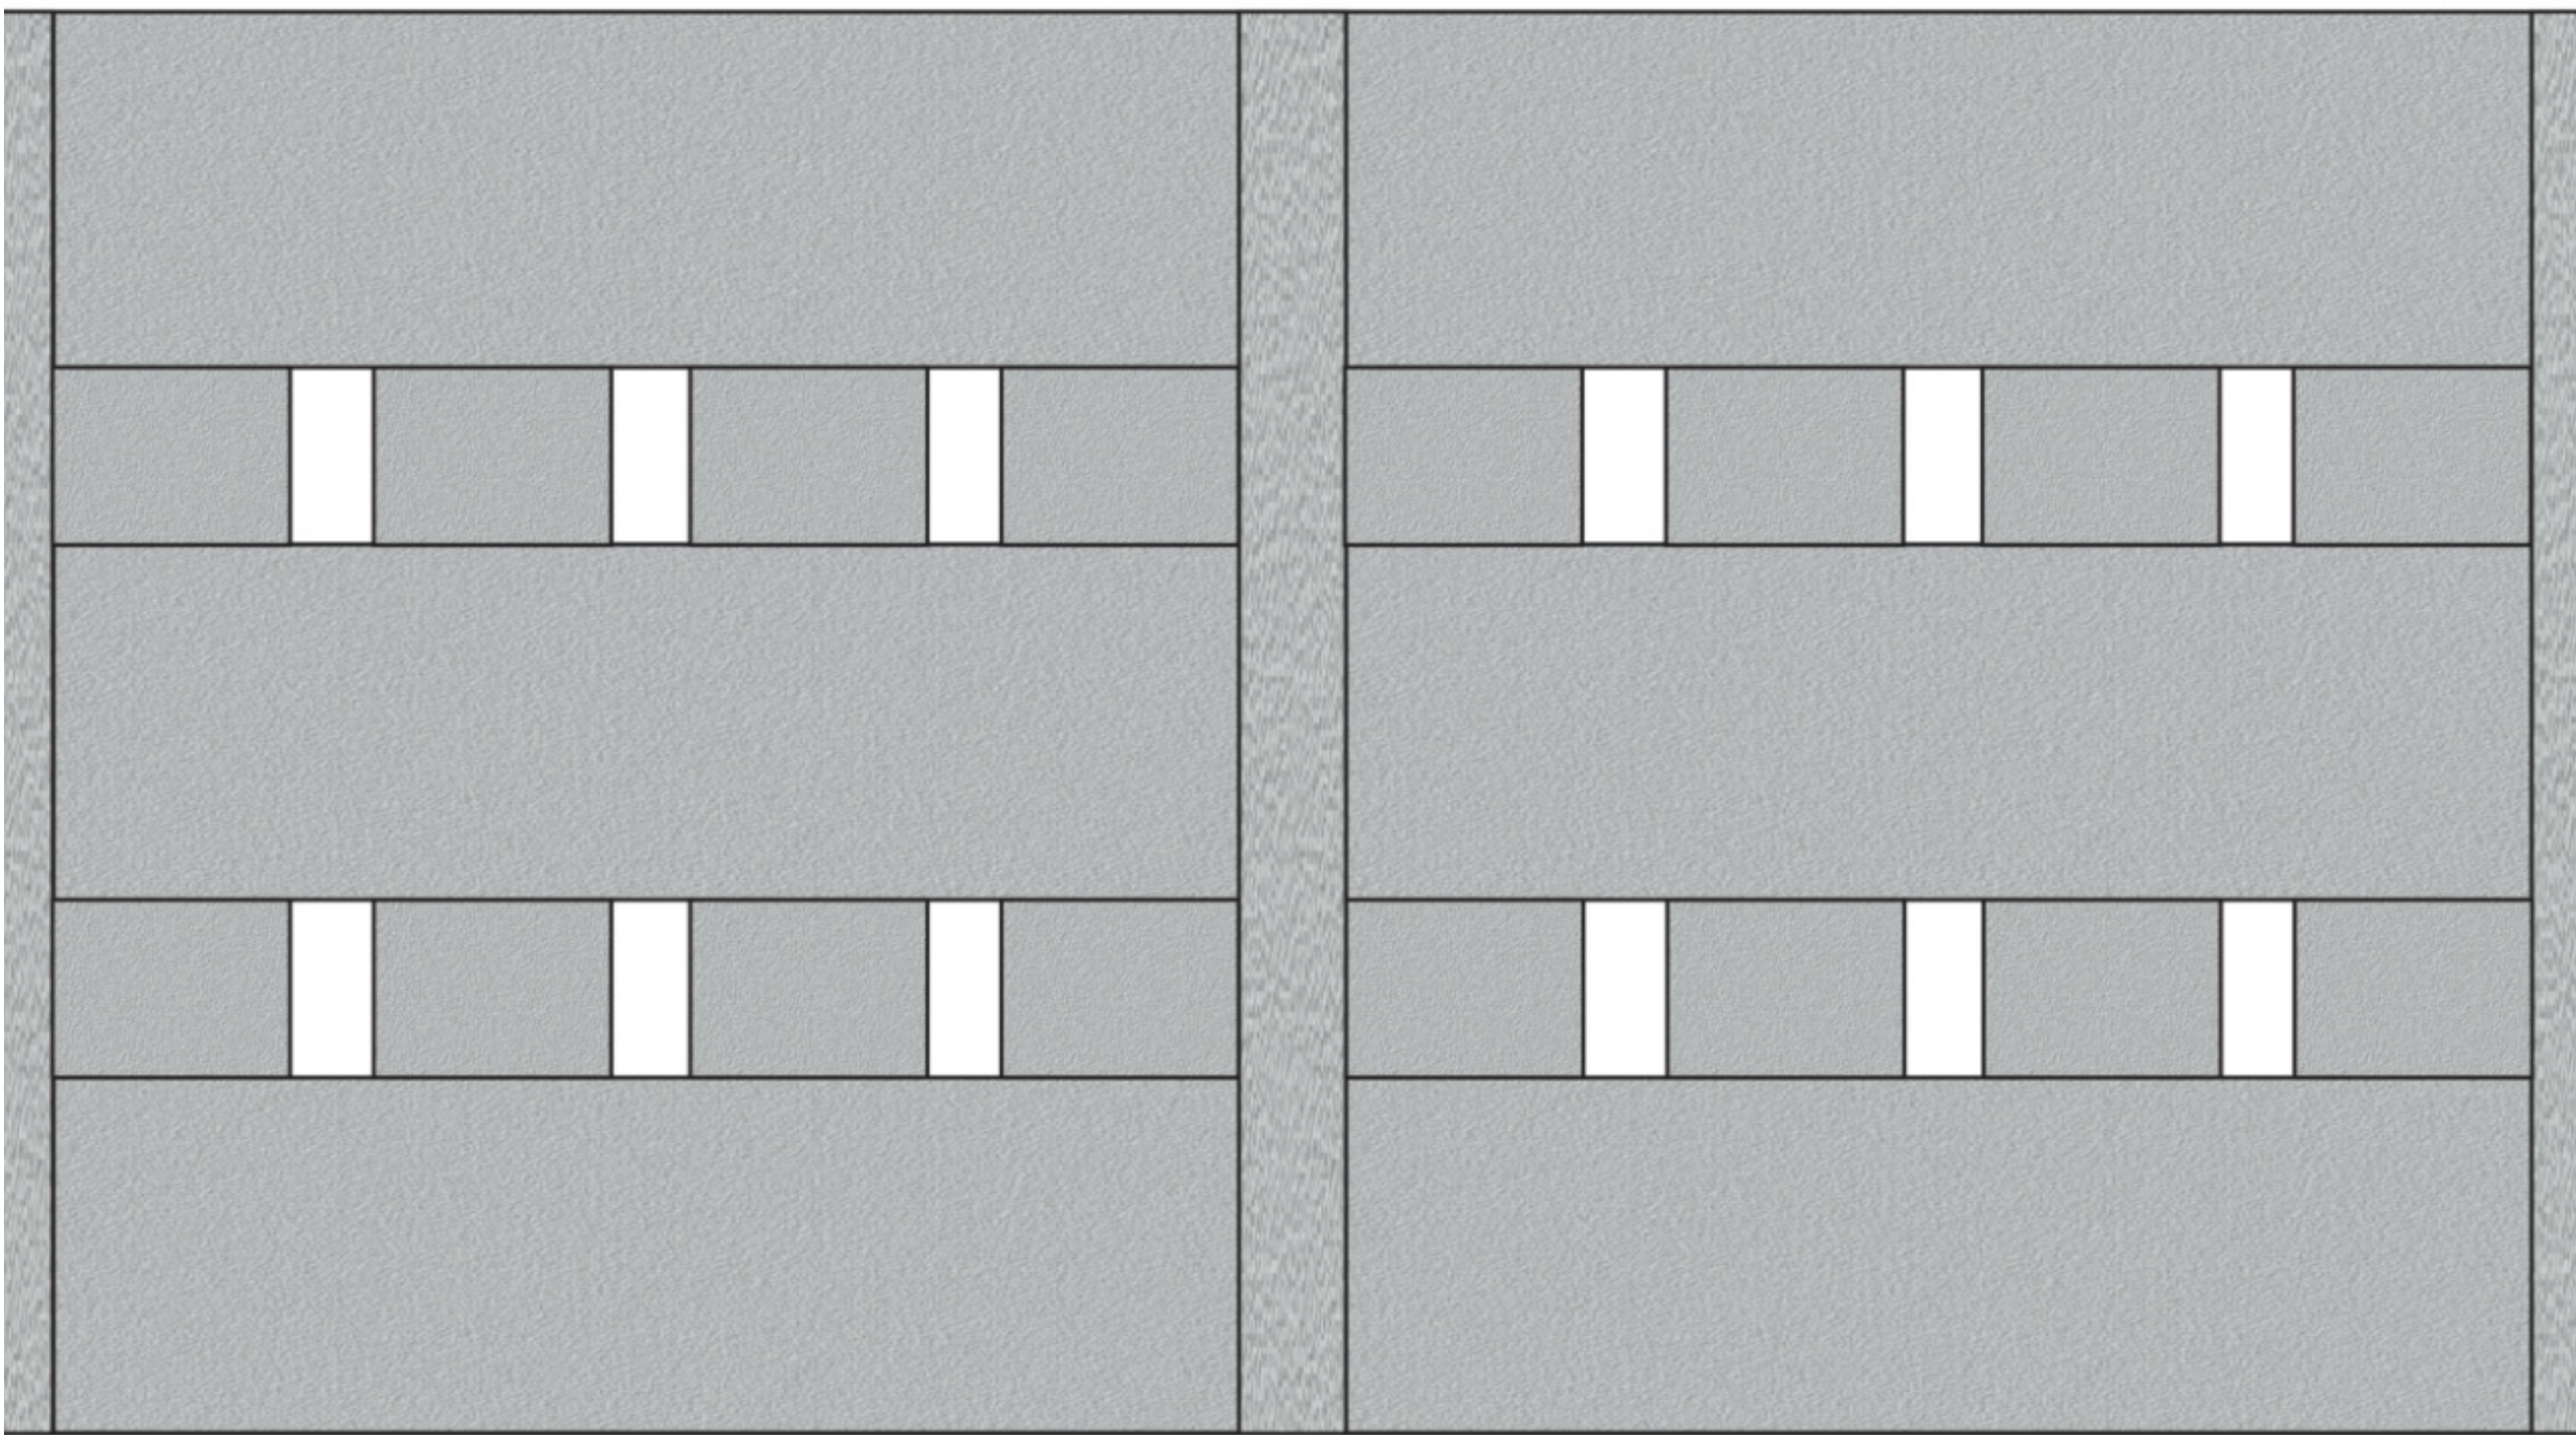

Hình 4: Tường rào lắp ghép mẫu 4
Hình ảnh trích dẫn tại <https://pbcom.vn/cac-mau-hang-rao-be-tong-lap-ghep.html>

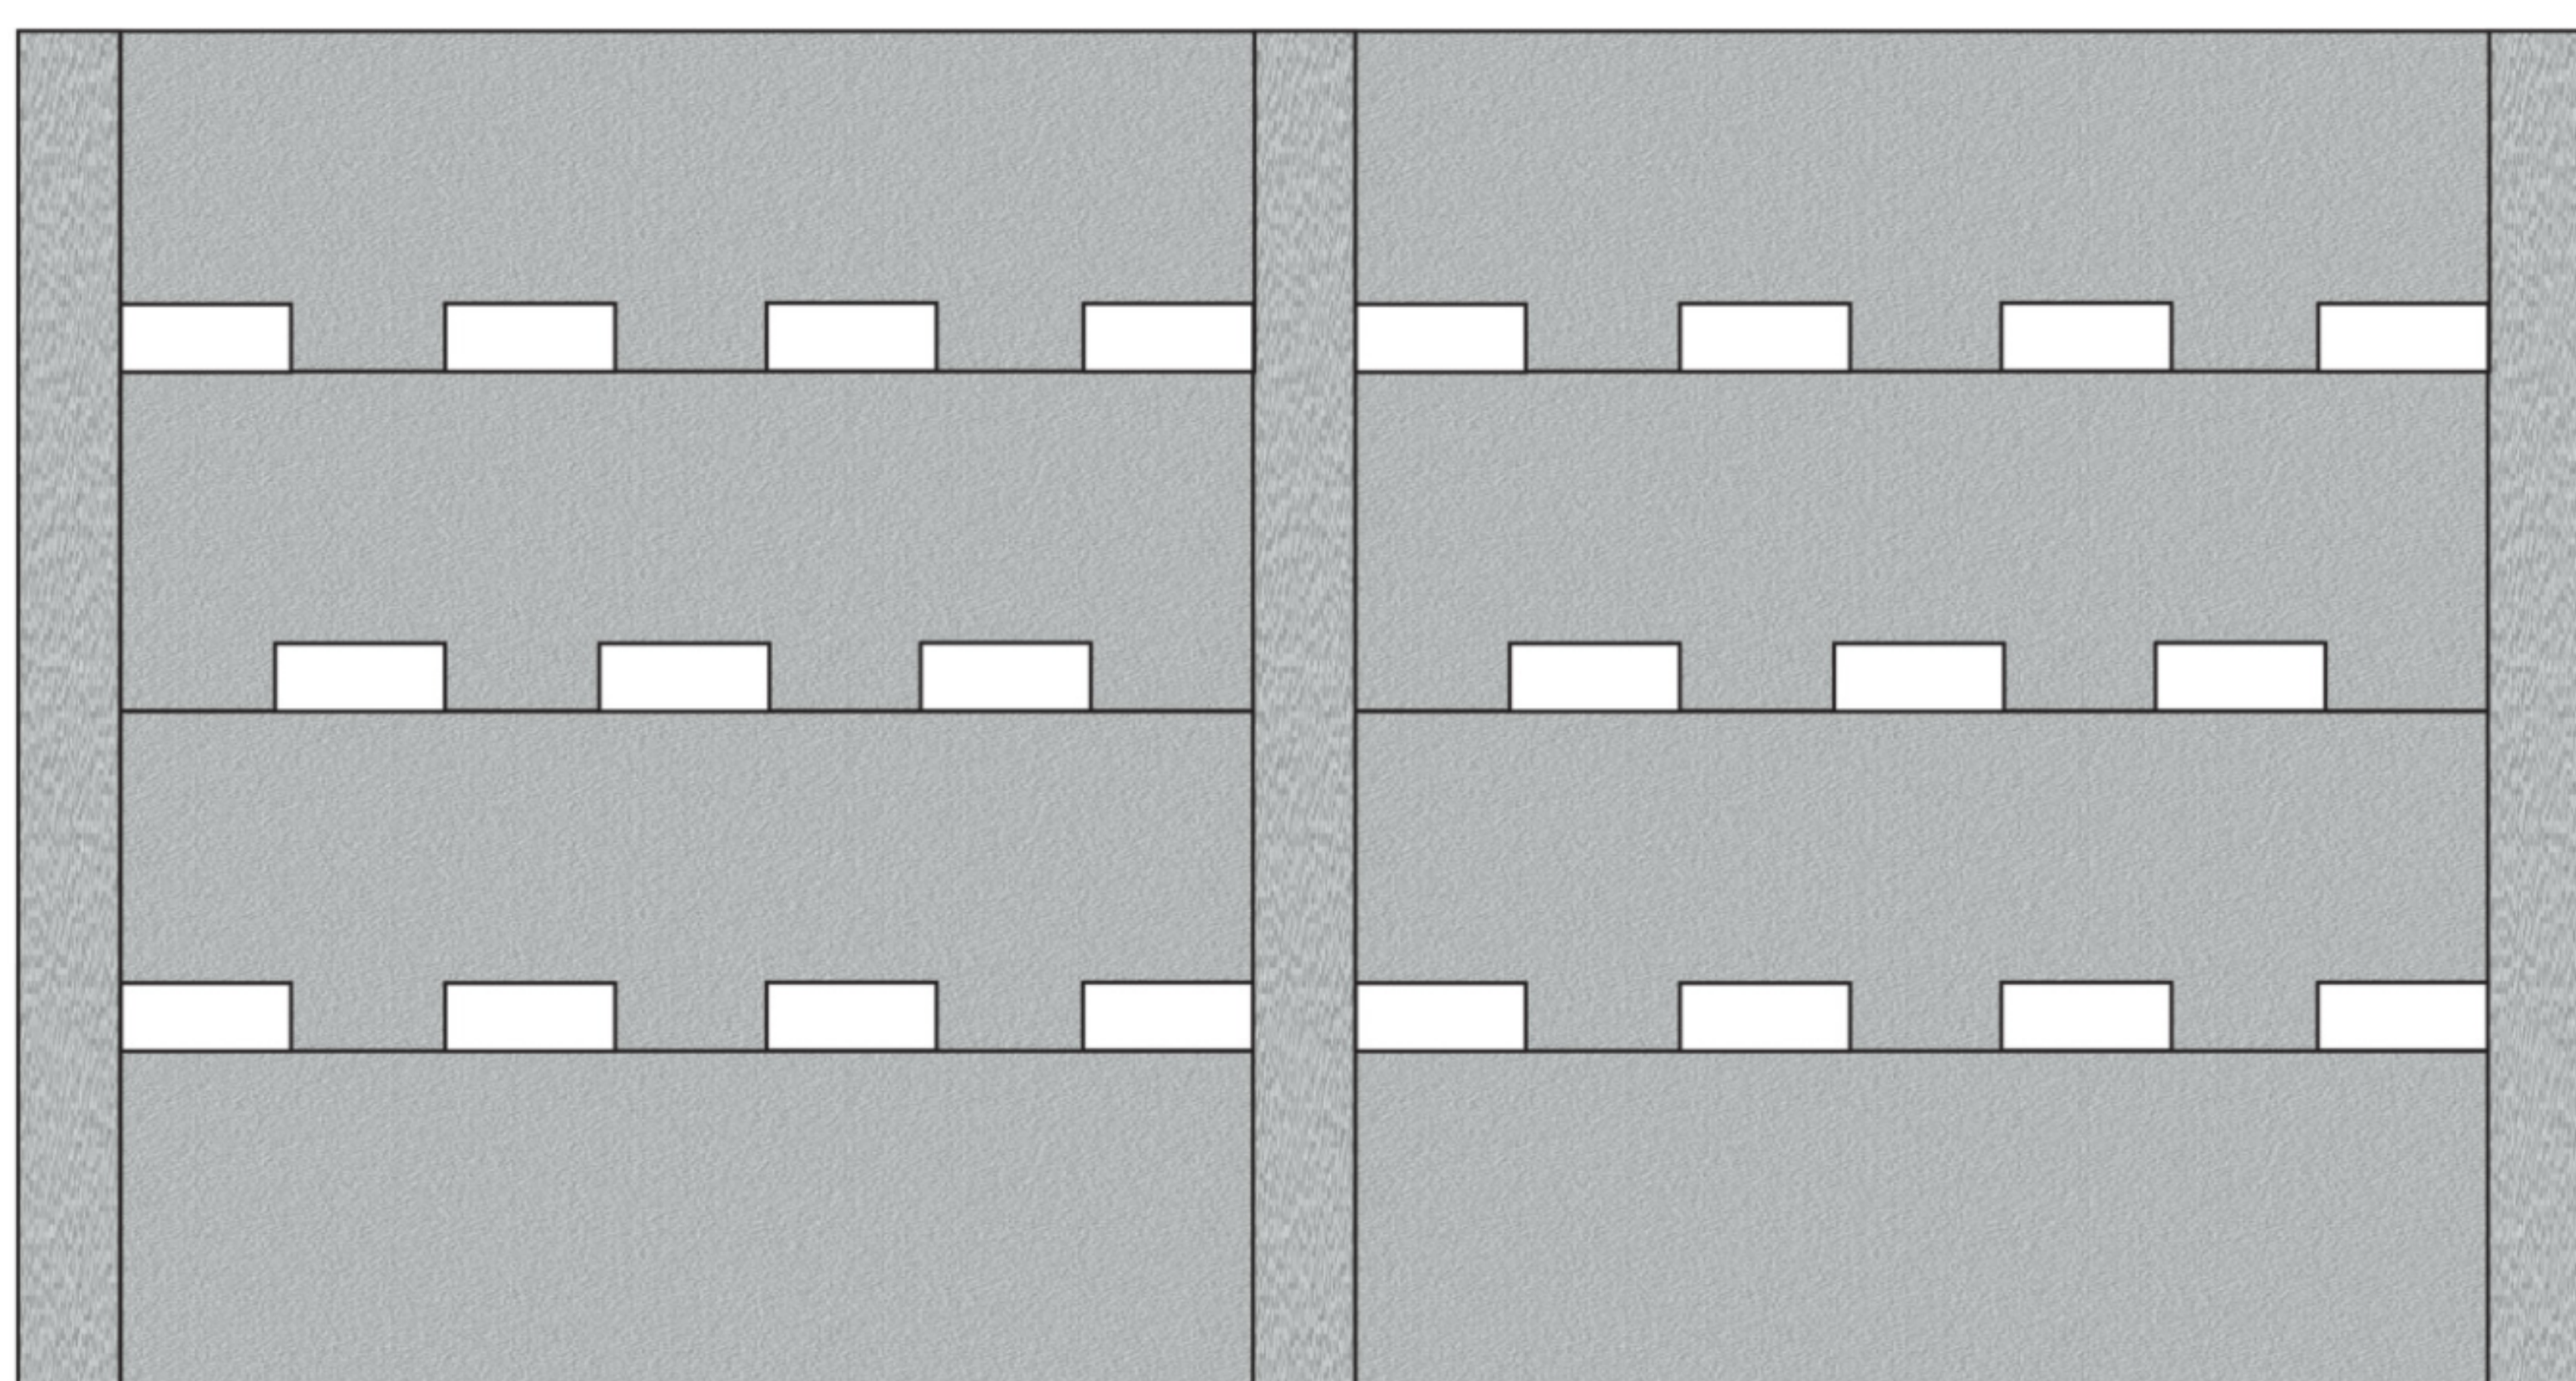

Hình 5: Tường rào lắp ghép mẫu 5
Hình ảnh trích dẫn tại <https://pbcom.vn/cac-mau-hang-rao-be-tong-lap-ghep.html>



- Tiết kiệm chi phí đầu tư xây dựng công trình.
- Thi công nhanh hơn so với phương án khác.
- Dễ dàng ốp lát gạch hoặc sơn bả hoàn thiện bề mặt.
- Liên kết tốt với bột bả, sơn hoàn thiện.
- Khả năng chịu tải lớn đáp ứng được mọi nhu cầu sử dụng của công trình.
- Chịu lửa đạt **EI 184**. Đạt yêu cầu theo **QCVN 06:2021** về PCCC. Độ dẫn nhiệt $< 0,4 \text{ W/m}^\circ\text{K}$.
- Là vật liệu không nung, thân thiện với môi trường.

HƯỚNG DẪN THI CÔNG TƯỜNG RÀO

OMEGA


BƯỚC 1. ĐỊNH VỊ VỊ TRÍ TIM HÀNG RÀO VÀ DÙNG MÁY KHOAN THUỶ LỰC ĐÀO HỒ MÓNG.



BƯỚC 2. ĐỊNH VỊ VỊ TRÍ TIM CỘT VÀ LẮP ĐẶT MÓNG - CỘT.



BƯỚC 3. LẮP ĐẶT TẤM BÊ TÔNG EPS VÀ HOÀN THIỆN BỀ MẶT.

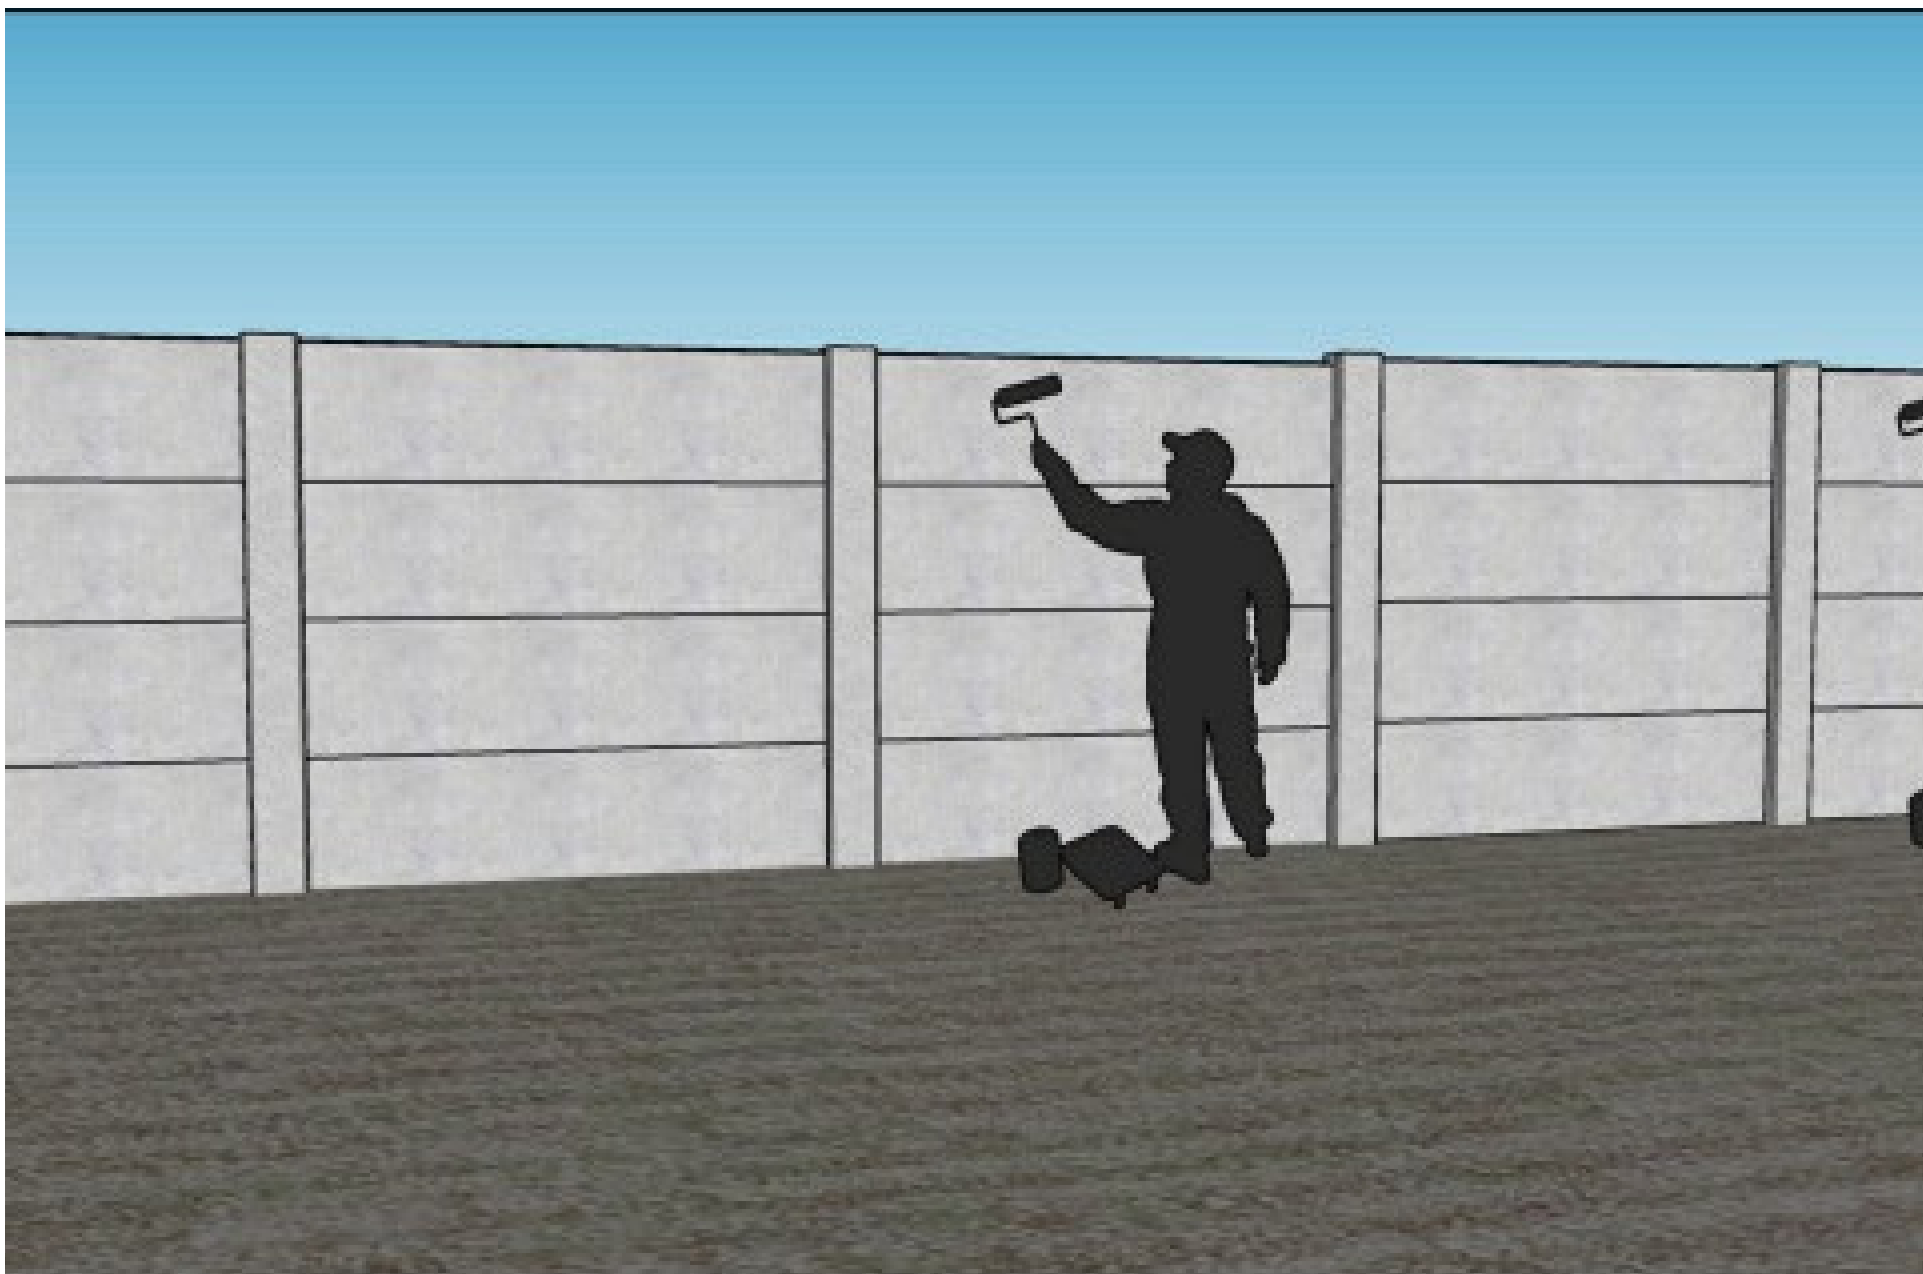

/ HÀNG RÀO VĨNH YÊN

Địa điểm: Núi bông Vĩnh Yên, Vĩnh Phúc





Công ty Cổ phần Công Nghệ Xây Dựng OMEGA

Địa chỉ: Phòng 905, tầng 9, tòa nhà thí nghiệm, Trường Đại học Xây dựng, Số 10 Trần Đại Nghĩa, Phường Bạch Mai, Hà Nội.

E: infor.omega79@gmail.com | **W:** omegaprecast.vn | **T** (+84)931209955